


ANNA

ANTWERPEN


JOUW (T)HUIS AAN DE SCHELDE

0.6
 BVO WONING
 127,41 m²
 BVO TERRAS
 4,59 m²
 BVO TUIN
 42,62 m²

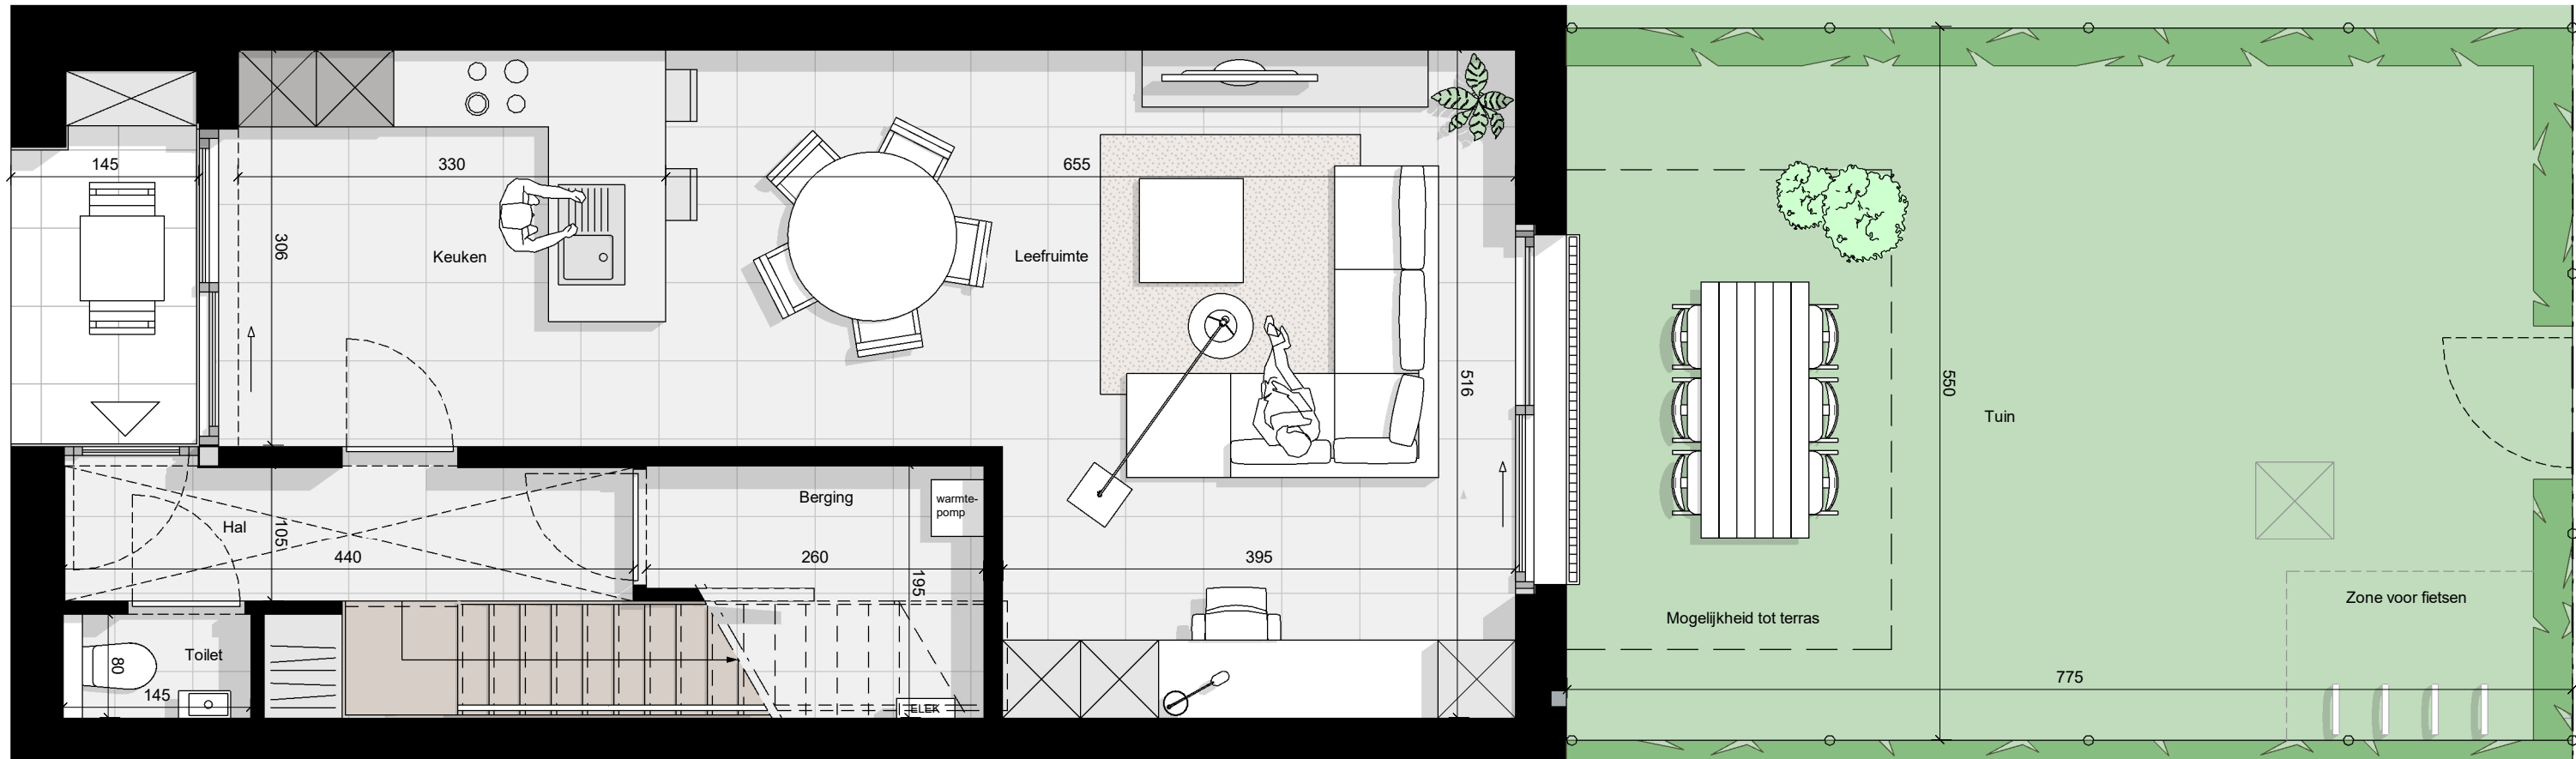

+0

Grondplan (1:50)

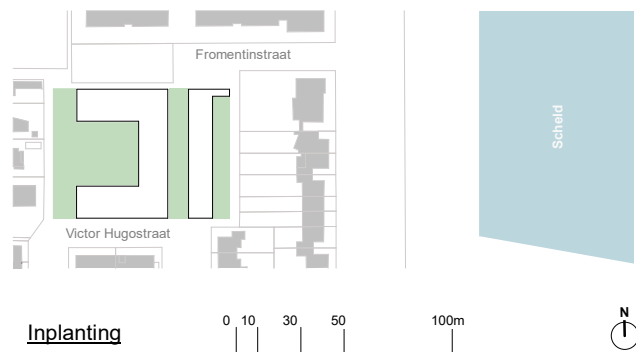


ANNA

ANTWERPEN

JOUW (T)HUIS AAN DE SCHELDE

0.6
 BVO WONING
 127,41 m²
 BVO TERRAS
 4,59 m²
 BVO TUIN
 42,62 m²

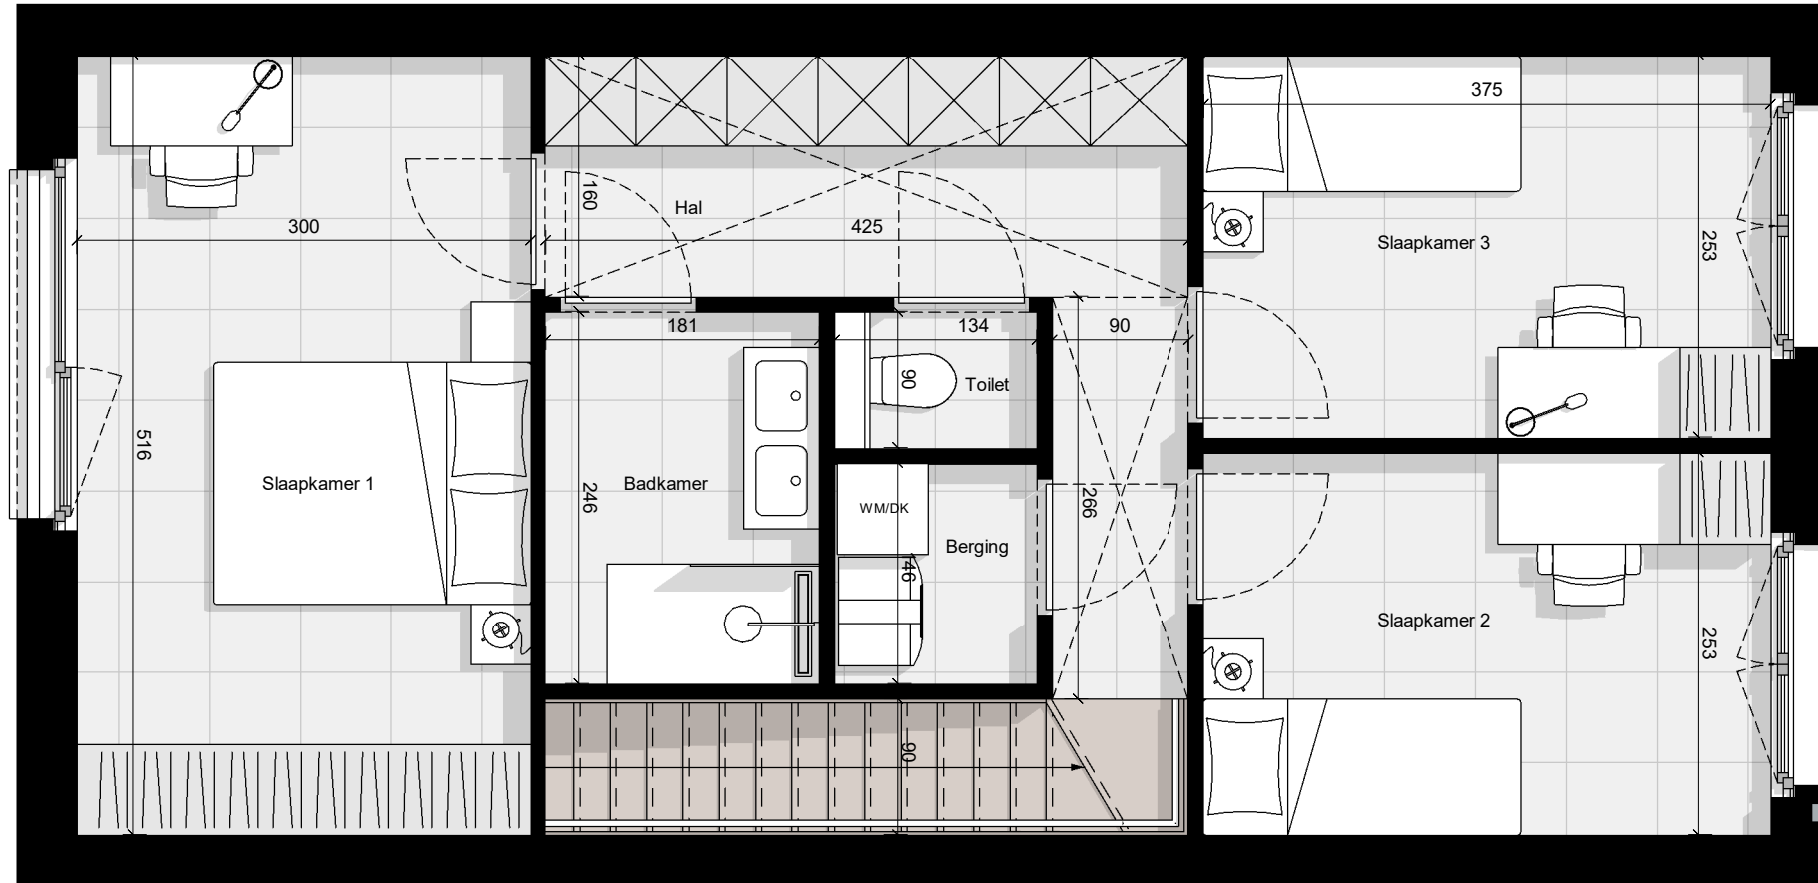


+1

Grondplan (1:50)



Geveltekeningen

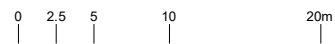

KWEKERIJSTRAAT 3 | 1830 MACHELEN | WWW.STYFHALS.BE | +32(0)2 253 40 53

HANDTEKENING ARCHITECT

DATUM

HANDTEKENING KLANT

POORTAKKERSTRAAT 94 | 9051 GENT | WWW.CAAAP.BE | +32(0)9 242 90 30

STYFHALS Tab Architects

BLEKERSDIJK 33 | 9000 GENT | WWW.TABARCHITECTS.BE | +32(0)9 277 76 75

Dit verkoopplan is indicatief. De keukenopstelling is een voorstel van inrichting. Bepalingen van het verkoopplatenboek zijn prioritair ten opzichte van het verkoopplan. De afmetingen en oppervlaktes zijn indicatief en niet bindend. De BVO (bruto vloeroppervlakte) is inclusief de buitenmuren, de binnenmuren, technische kolers en de helft van de gemene muren. Alle meubilair en toebehoren zijn illustratief en maken geen deel uit van de verkoopovereenkomst.

Caaap DEDICATED DEVELOPERS

built by **ARTES**