

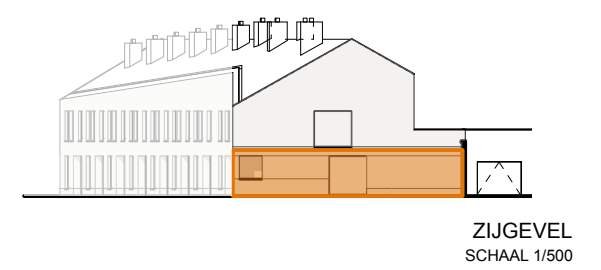


A' 0.03
 BVO
 app. 92,69m²
 terras 13,99m²

GULDEN ROOS

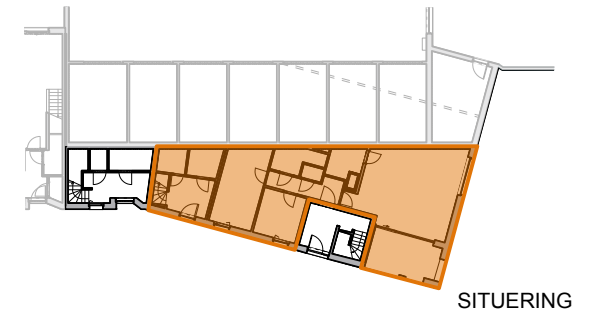

INPLANTING
 0 5 10

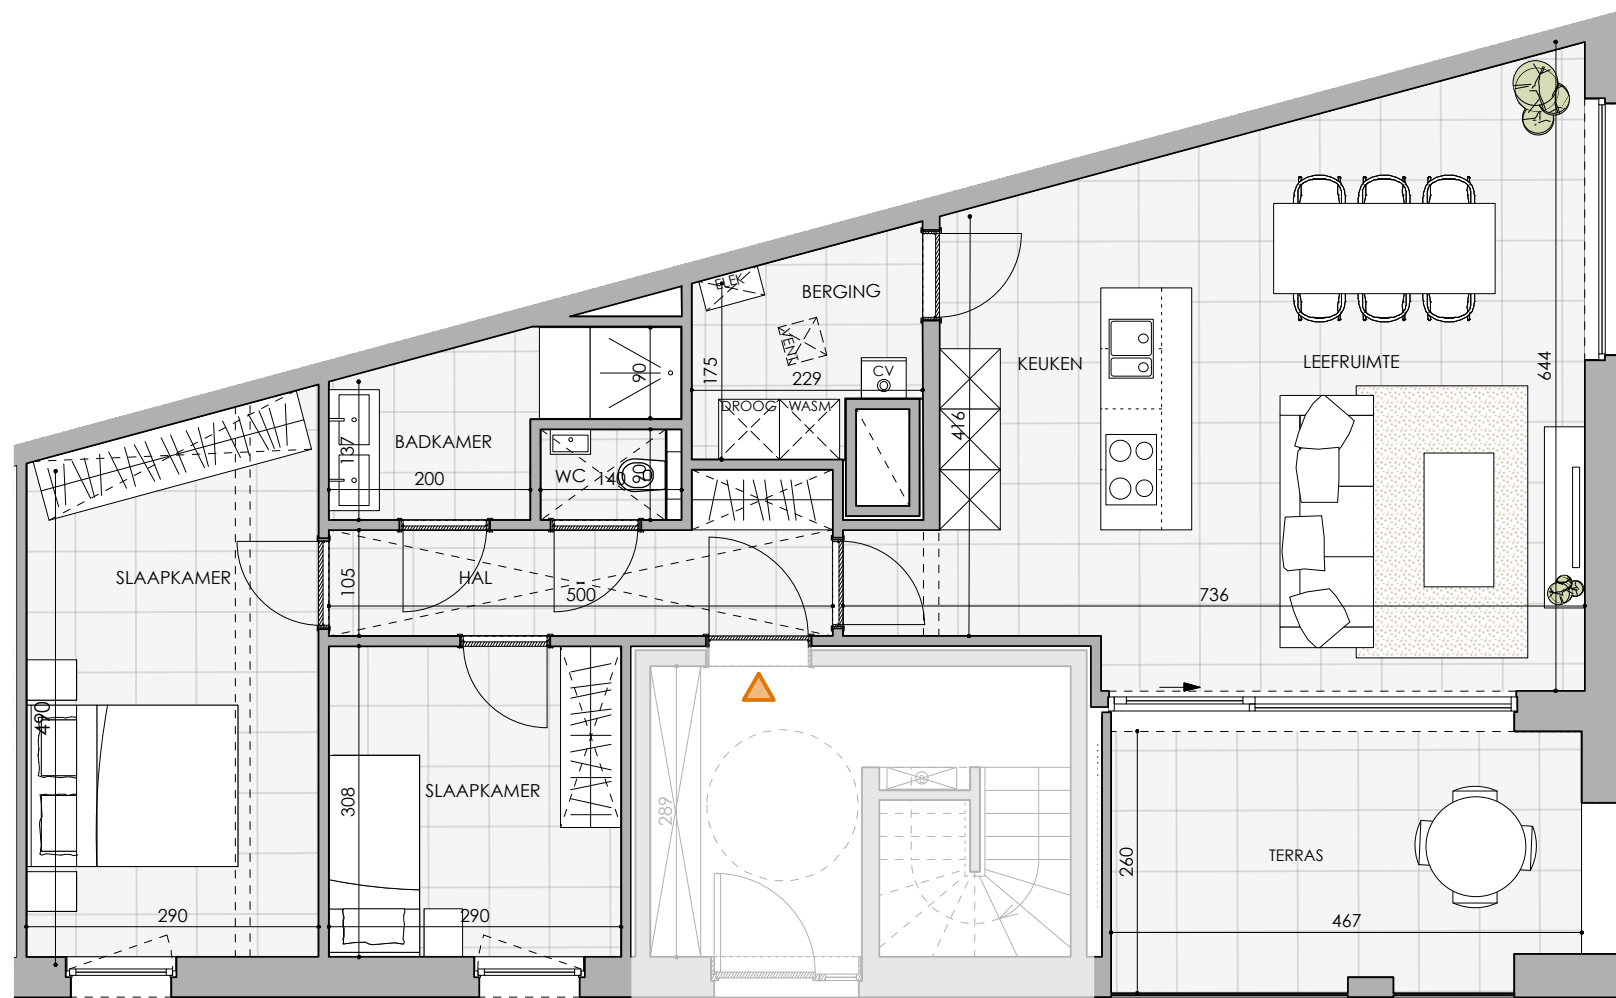

SCHAAL 1/75
 0 1 2 5

DECLERCK - DAELS | DUGARDYN ARCHITECTEN

Sint-Alfonsusstraat 8, 8800 Roeselare
 T +32 51 20 61 04
 W www.declerck-daels.be

Spinolarei 10, 8000 Brugge
 T +32 50 33 29 06
 W www.architectdugardyn.be

HANDEKENING arch

Dit verkoopplan is indicatief. De keukenopstelling is een voorstel van inrichting. Bepalingen van het verkooplastenboek zijn prioritair ten opzichte van het verkoopplan. De afmetingen en oppervlaktes zijn indicatief en niet bindend. De BVO (=bruto vloeroppervlakte) is inclusief de buitenmuren, de binnenmuren, technische kokers, het terras en de helft van de gemene muren. Alle meubilair en toebehoren zijn illustratief en maken geen deel uit van de verkoopsovereenkomst

DATUM HANDEKENING

Poortakkerstraat 94
 9051 Gent
 T +32 9 242 90 30
 W www.caaap.be
 E info@caaap.be

