



GULDEN ROOS

A' 1.01


BVO
app. 112,63 m²
terras 40,59 m²

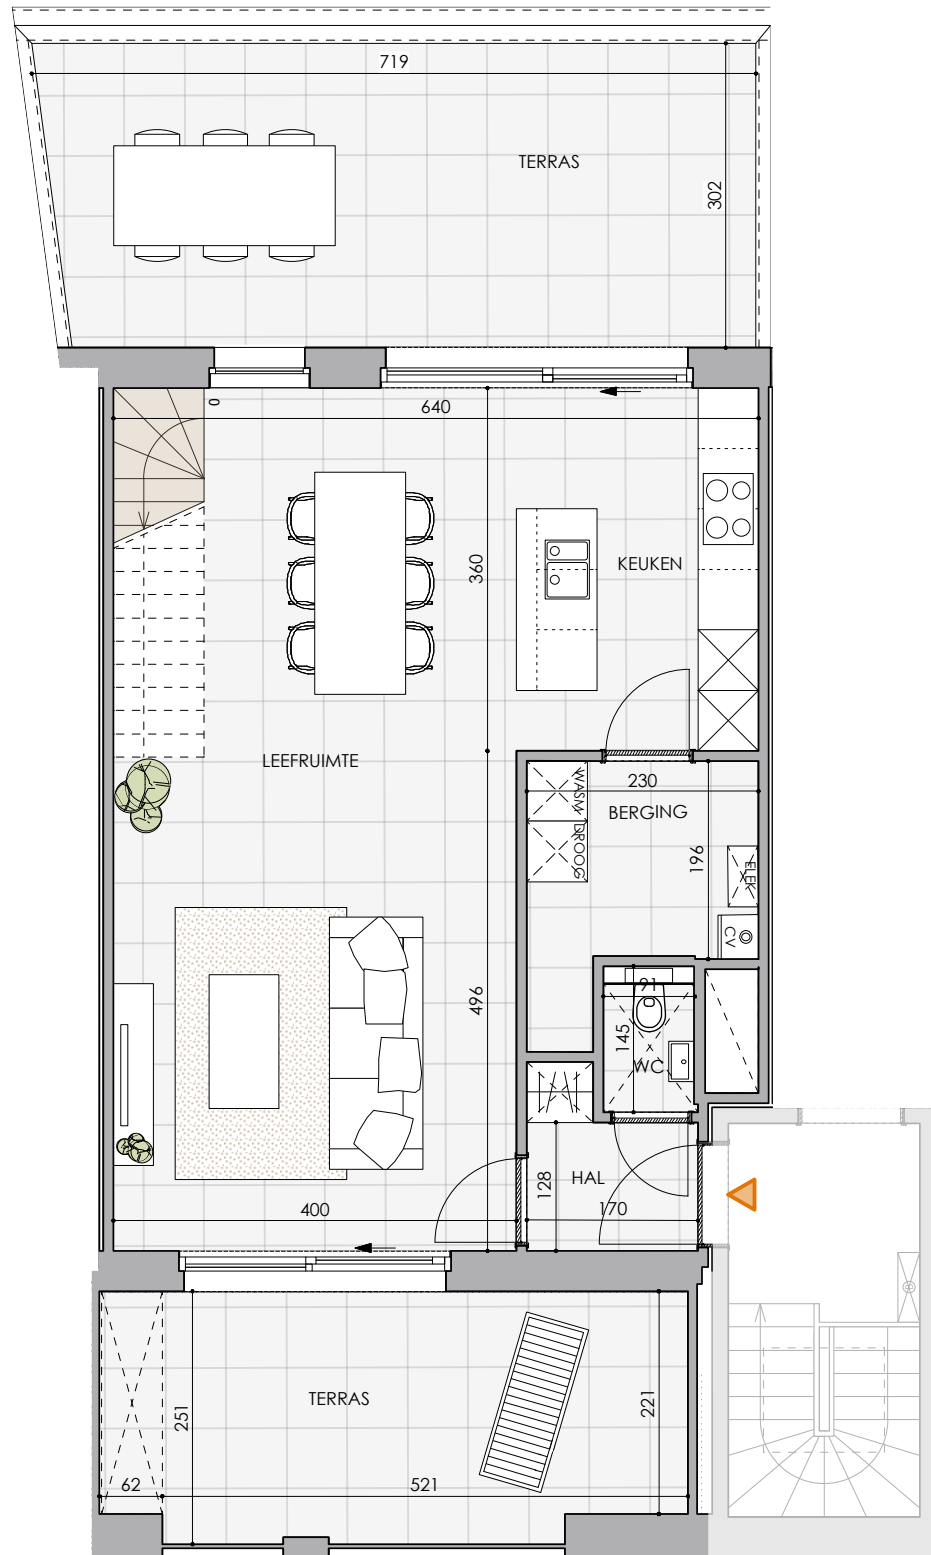


+1

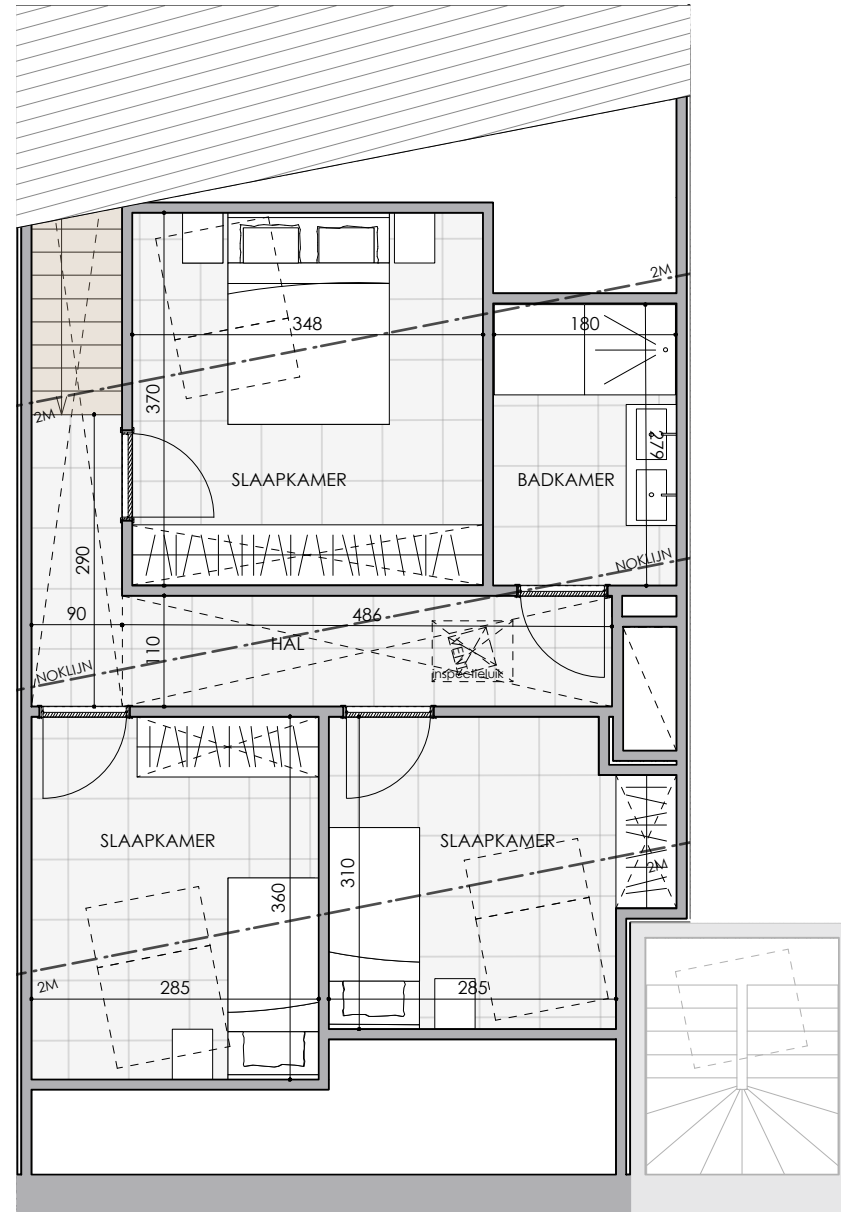

+2

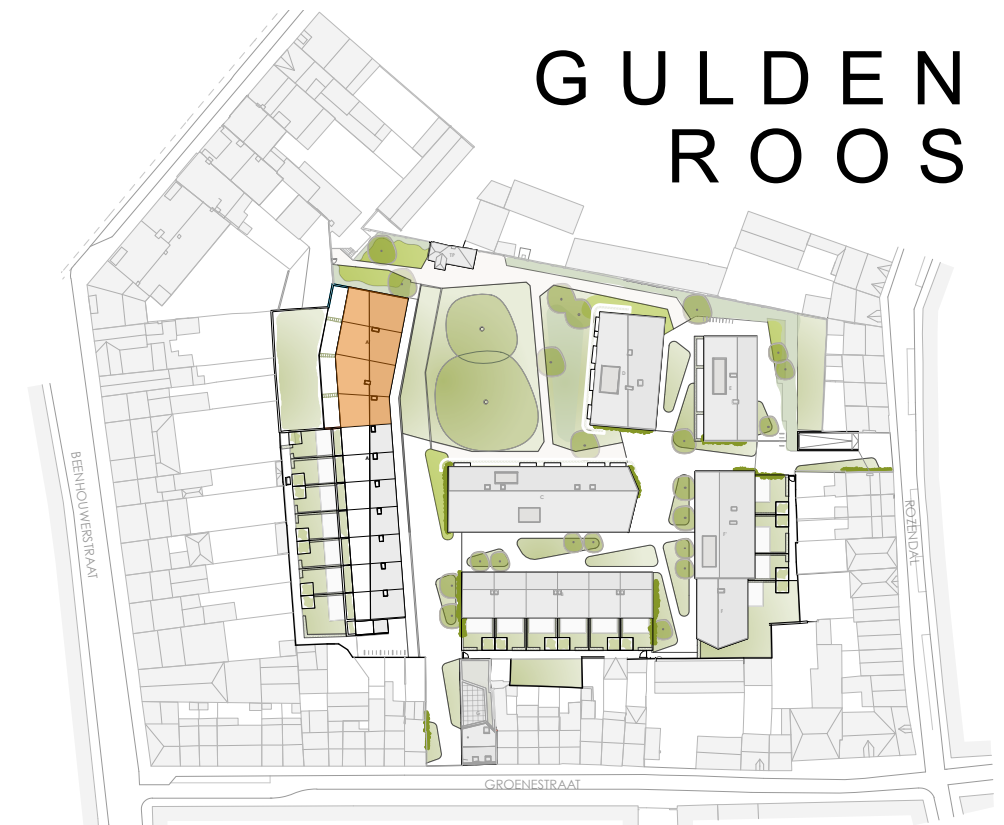


INPLANTING
0 5 10

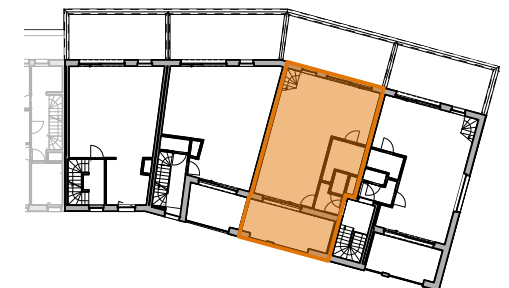

SITUERING



VOORGEVEL

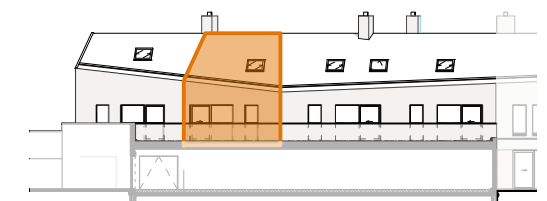

ACHTERGEVEL
SCHAAL 1/500

SCHAAL 1/75



DECLERCK - DAELS |
DUGARDYN ARCHITECTEN

Sint-Alfonsusstraat 8, 8800 Roeselare
T +32 51 20 61 04
W www.declerck-daels.be

Spinolarei 10, 8000 Brugge
T +32 50 33 29 06
W www.architectdugardyn.be

HANDEKENING arch

Dit verkoopplan is indicatief. De keukenopstelling is een voorstel van inrichting. Bepalingen van het verkooplastenboek zijn prioritair ten opzichte van het verkoopplan. De afmetingen en oppervlaktes zijn indicatief en niet bindend. De BVO (=bruto vloeroppervlakte) is inclusief de buitenmuren, de binnenmuren, technische kokers, het terras en de helft van de gemene muren. Alle meubilair en toebehoren zijn illustratief en maken geen deel uit van de verkoopsovereenkomst

DATUM

HANDEKENING

Poortakkerstraat 94
9051 Gent
T +32 9 242 90 30
W www.caaap.be
E info@caaap.be

