

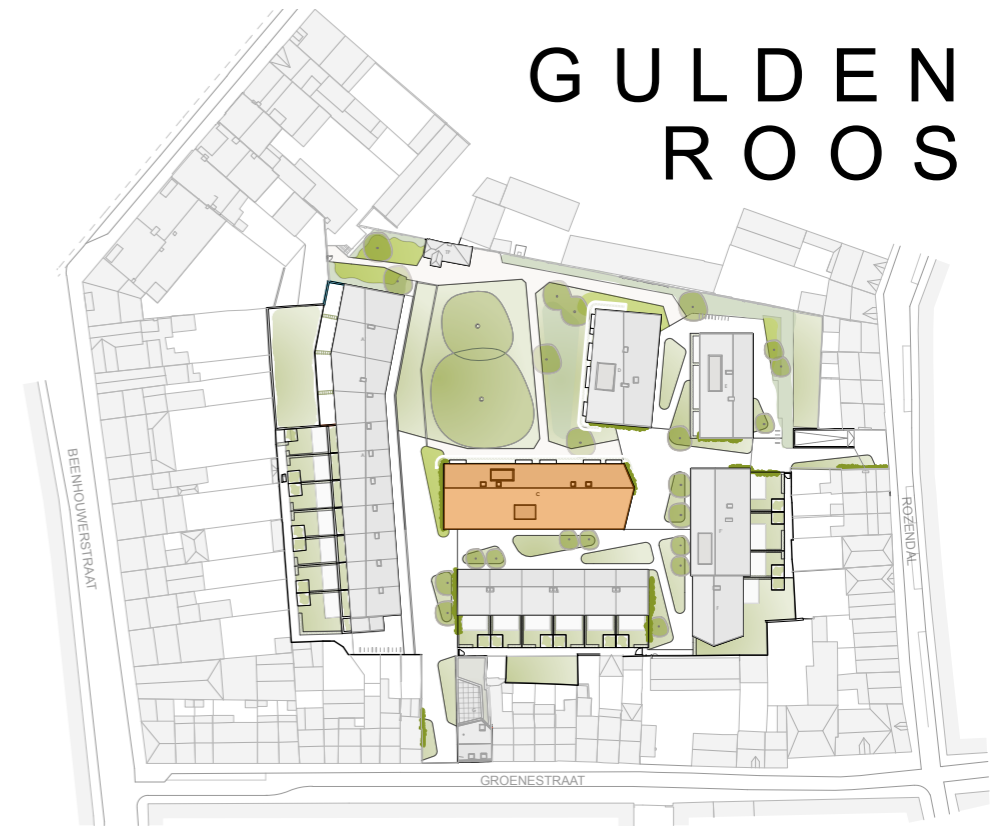
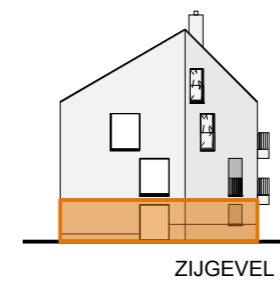


C 0.04
 BVO
 app. 113,77 m²
 terras 7,69 m²

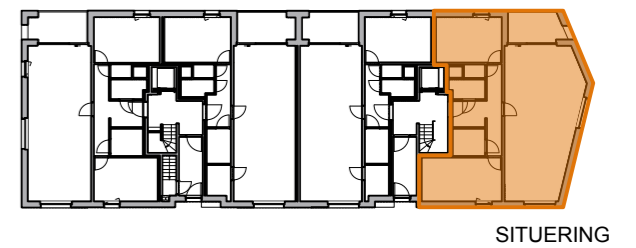

GULDEN ROOS

INPLANTING
 0 5 10

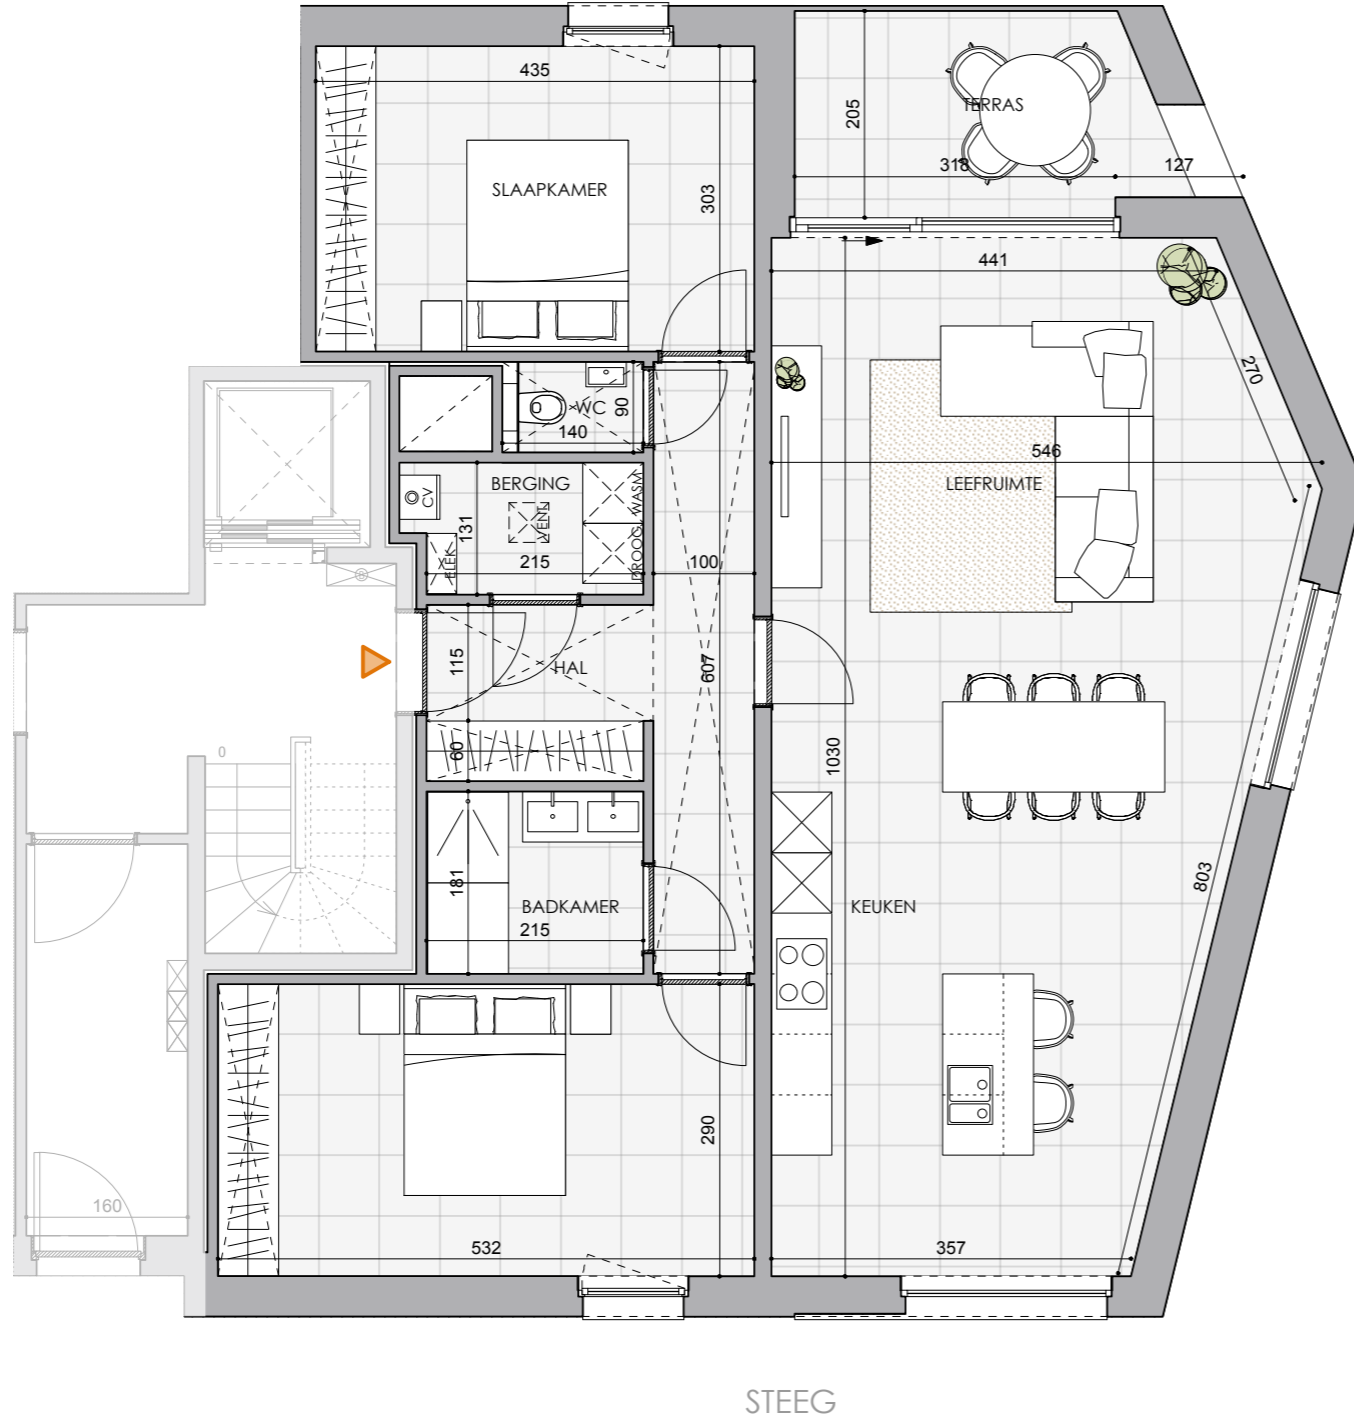

DECLERCK - DAELS |
DUGARDYN ARCHITECTEN

Sint-Alfonsusstraat 8, 8800 Roeselare
 T +32 51 20 61 04
 W www.declerck-daels.be

Spinolarei 10, 8000 Brugge
 T +32 50 33 29 06
 W www.architectdugardyn.be

HANDETEKENING arch

Dit verkoopplan is indicatief. De keukenopstelling is een voorstel van inrichting. Bepalingen van het verkoopplatenboek zijn prioritair ten opzichte van het verkoopplan. De afmetingen en oppervlaktes zijn indicatief en niet bindend. De BVO (=bruto vloeroppervlakte) is inclusief de buitenmuren, de binnenmuren, technische kokers, het terras en de helft van de gemene muren. Alle meubilair en toebehoren zijn illustratief en maken geen deel uit van de verkoopsovereenkomst.

DATUM

HANDETEKENING

Poortakkerstraat 94
 9051 Gent
 T +32 9 242 90 30
 W www.caaap.be
 E info@caaap.be

