

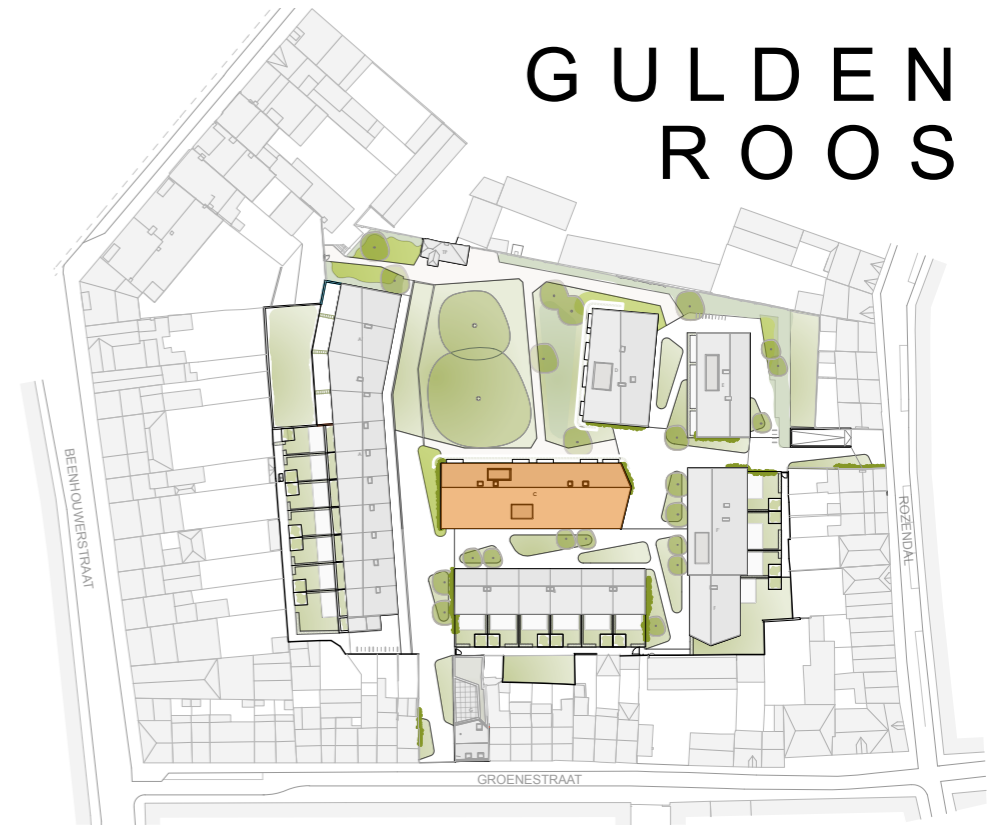


**C 2.02**  
 BVO  
 app. 95,02 m<sup>2</sup>  
 terras 18,14 m<sup>2</sup>

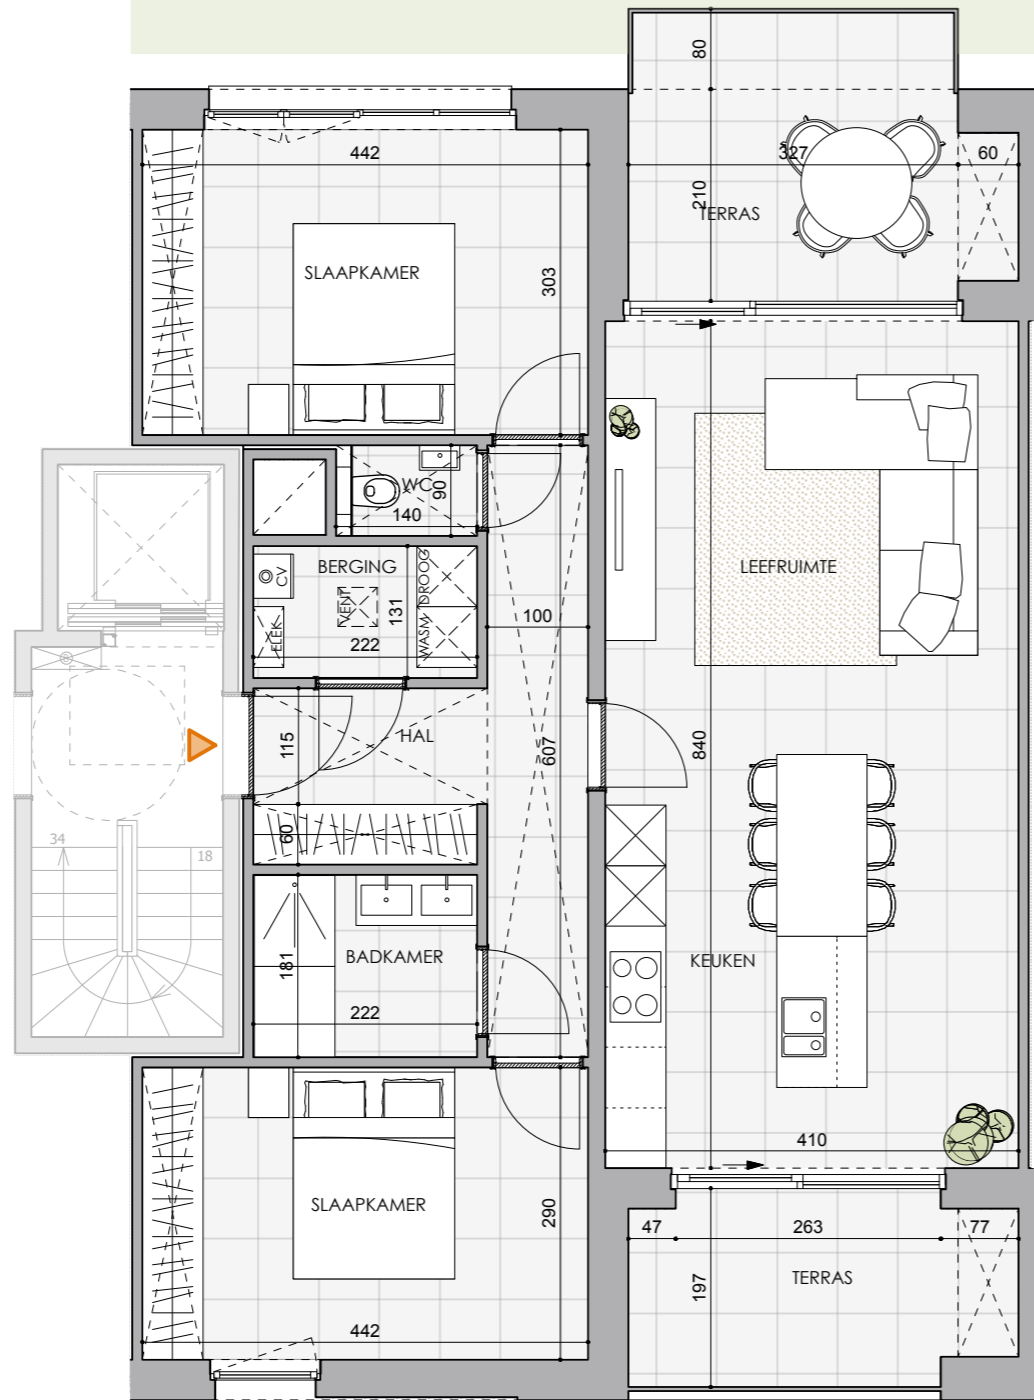

# GULDEN ROOS

INPLANTING  
 0 5 10

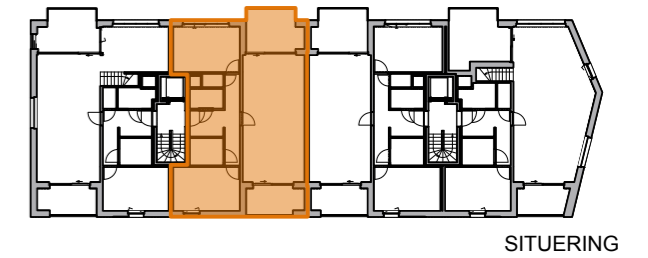

ACHTERGEVEL  
 SCHAAL 1/500



**DECLERCK - DAELS | DUGARDYN** ARCHITECTEN

Sint-Alfonsusstraat 8, 8800 Roeselare  
 T +32 51 20 61 04  
 W www.declerck-daels.be

Spinolarei 10, 8000 Brugge  
 T +32 50 33 29 06  
 W www.architectdugardyn.be

HANDTEKENING arch

*Dit verkoopplan is indicatief. De keukenopstelling is een voorstel van inrichting. Bepalingen van het verkoopplan zijn prioritair ten opzichte van het verkoopplan. De afmetingen en oppervlaktes zijn indicatief en niet bindend. De BVO (=bruto vloeroppervlakte) is inclusief de buitenmuren, de binnenmuren, technische kokers, het terras en de helft van de gemene muren. Alle meubilair en toebehoren zijn illustratief en maken geen deel uit van de verkoopovereenkomst.*

DATUM HANDTEKENING

Poortakkerstraat 94  
 9051 Gent  
 T +32 9 242 90 30  
 W www.caaap.be  
 E info@caaap.be

