



PARK

D 0.01
 BVO
 app. 85,37 m²
 terras 7,02 m²


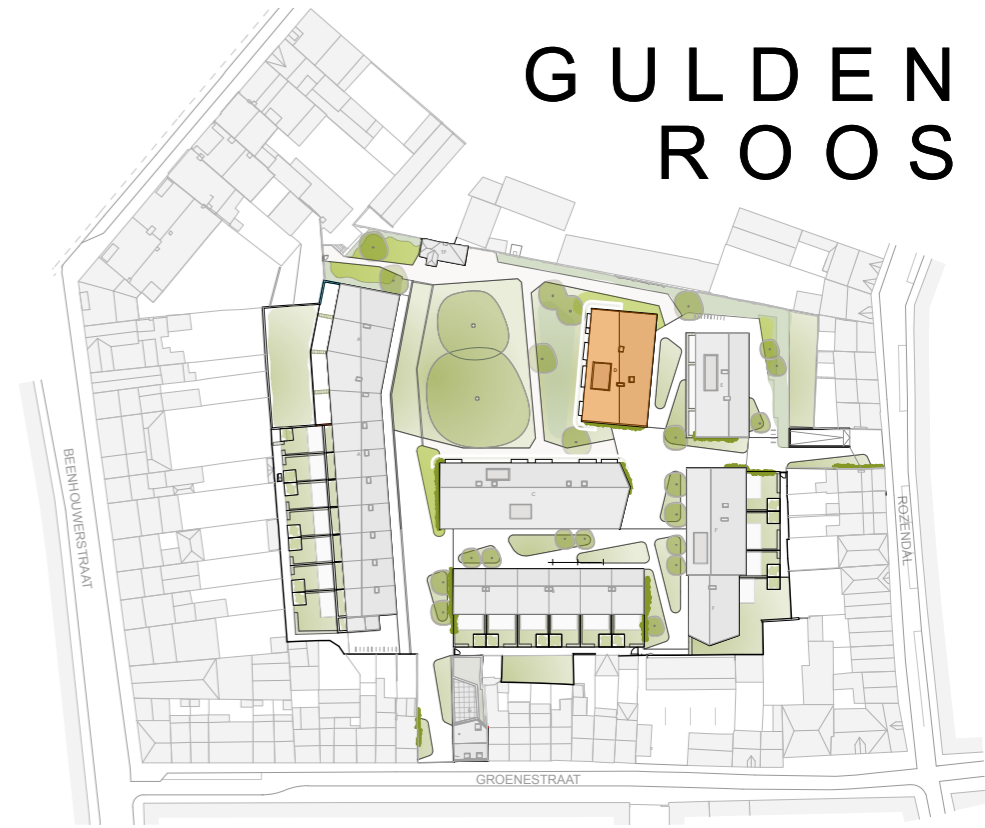


GULDEN ROOS


INPLANTING
 0 5 10

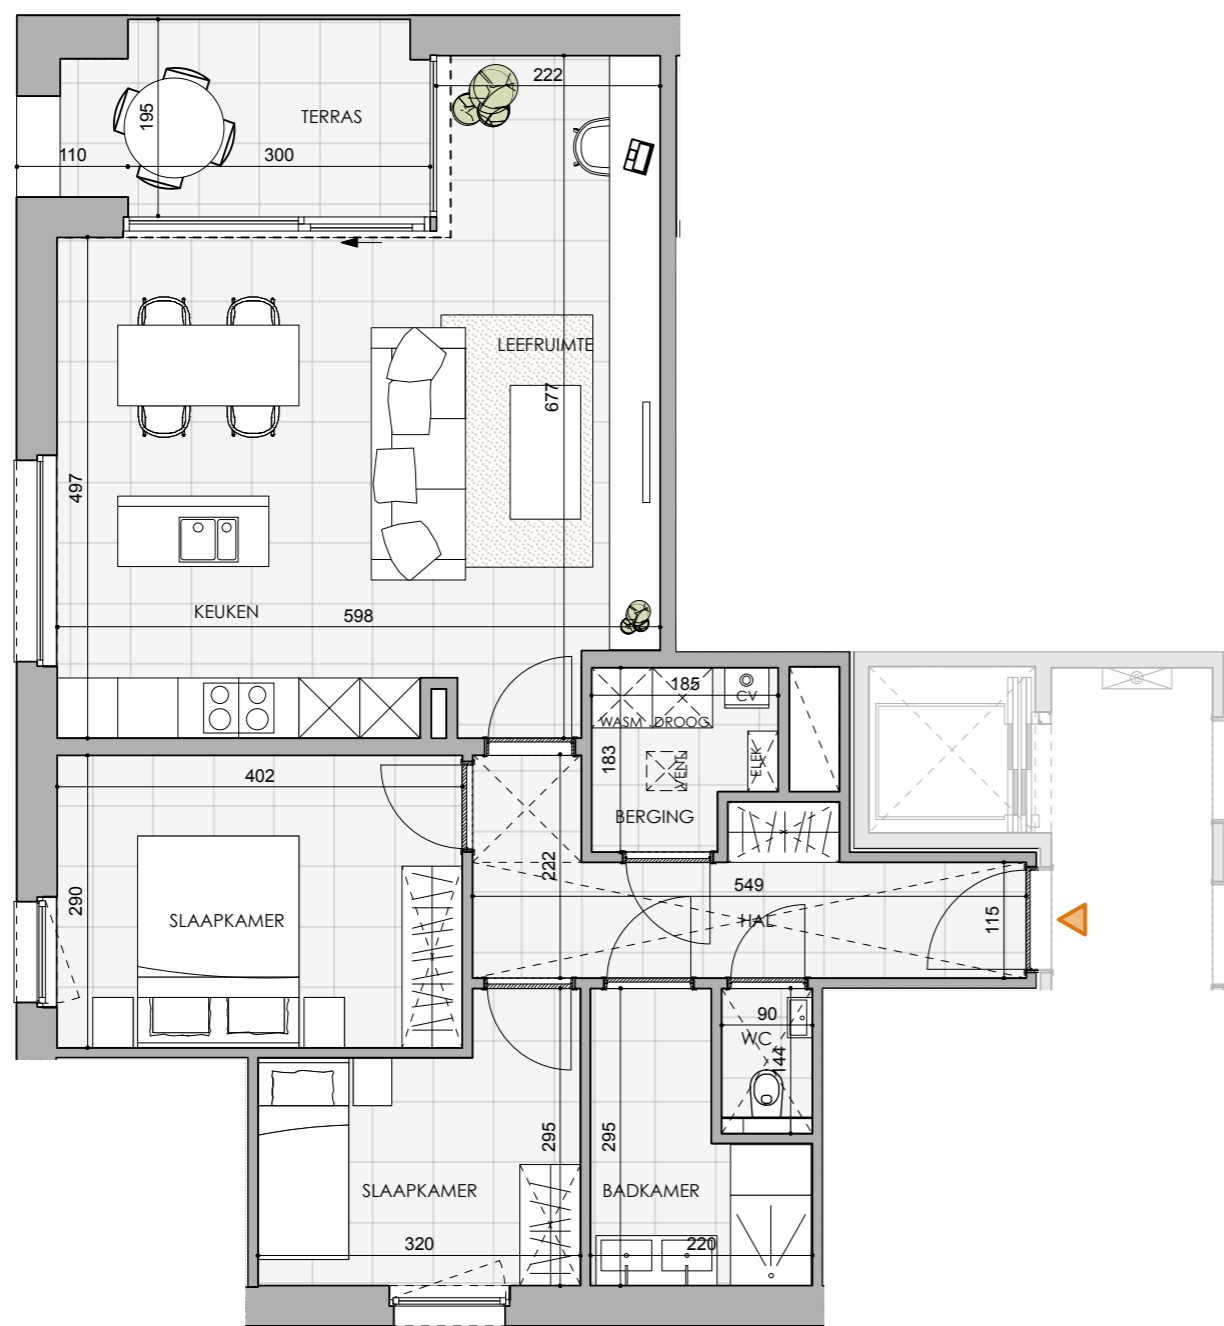

STEEG

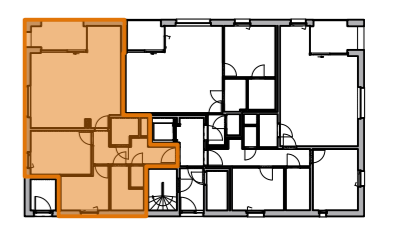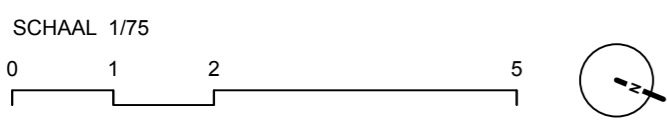

SITUERING

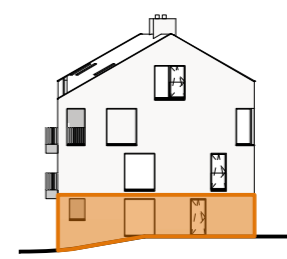

VOORGEVEL



ACHTERGEVEL
 SCHAAL 1/500

DECLERCK - DAELS | DUGARDYN ARCHITECTEN

Sint-Alfonsusstraat 8, 8800 Roeselare
 T +32 51 20 61 04
 W www.declerck-daels.be
 Spinolarei 10, 8000 Brugge
 T +32 50 33 29 06
 W www.architectdugardyn.be

HANDTEKENING arch

Dit verkoopplan is indicatief. De keukenopstelling is een voorstel van inrichting. Bepalingen van het verkooplastenboek zijn prioritair ten opzichte van het verkoopplan. De afmetingen en oppervlaktes zijn indicatief en niet bindend. De BVO (=bruto vloeroppervlakte) is inclusief de buitenmuren, de binnenmuren, technische kokers, het terras en de helft van de gemene muren. Alle meubilair en toebehoren zijn illustratief en maken geen deel uit van de verkoopovereenkomst.

DATUM

HANDTEKENING

Poortakkerstraat 94
 9051 Gent
 T +32 9 242 90 30
 W www.caaap.be
 E info@caaap.be

