

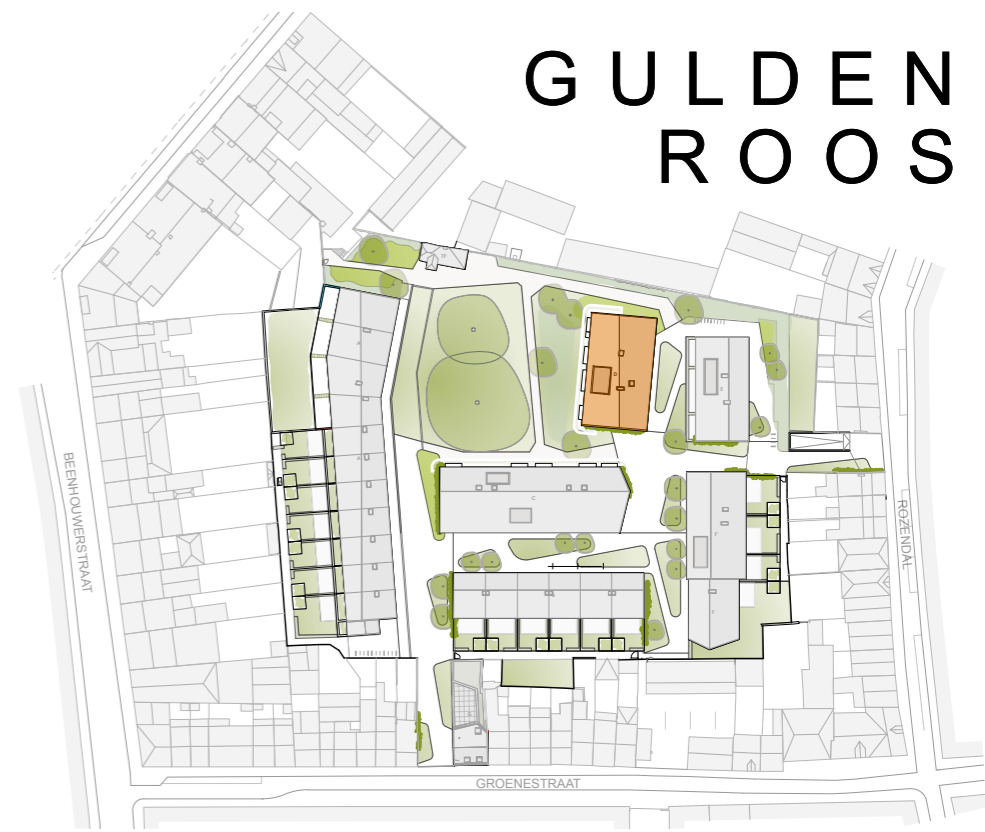


**D 1.03**  
 BVO  
 app. 95,02 m<sup>2</sup>  
 terras 9,82 m<sup>2</sup>

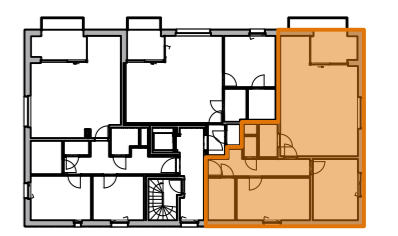


# GULDEN ROOS


INPLANTING  
 0 5 10

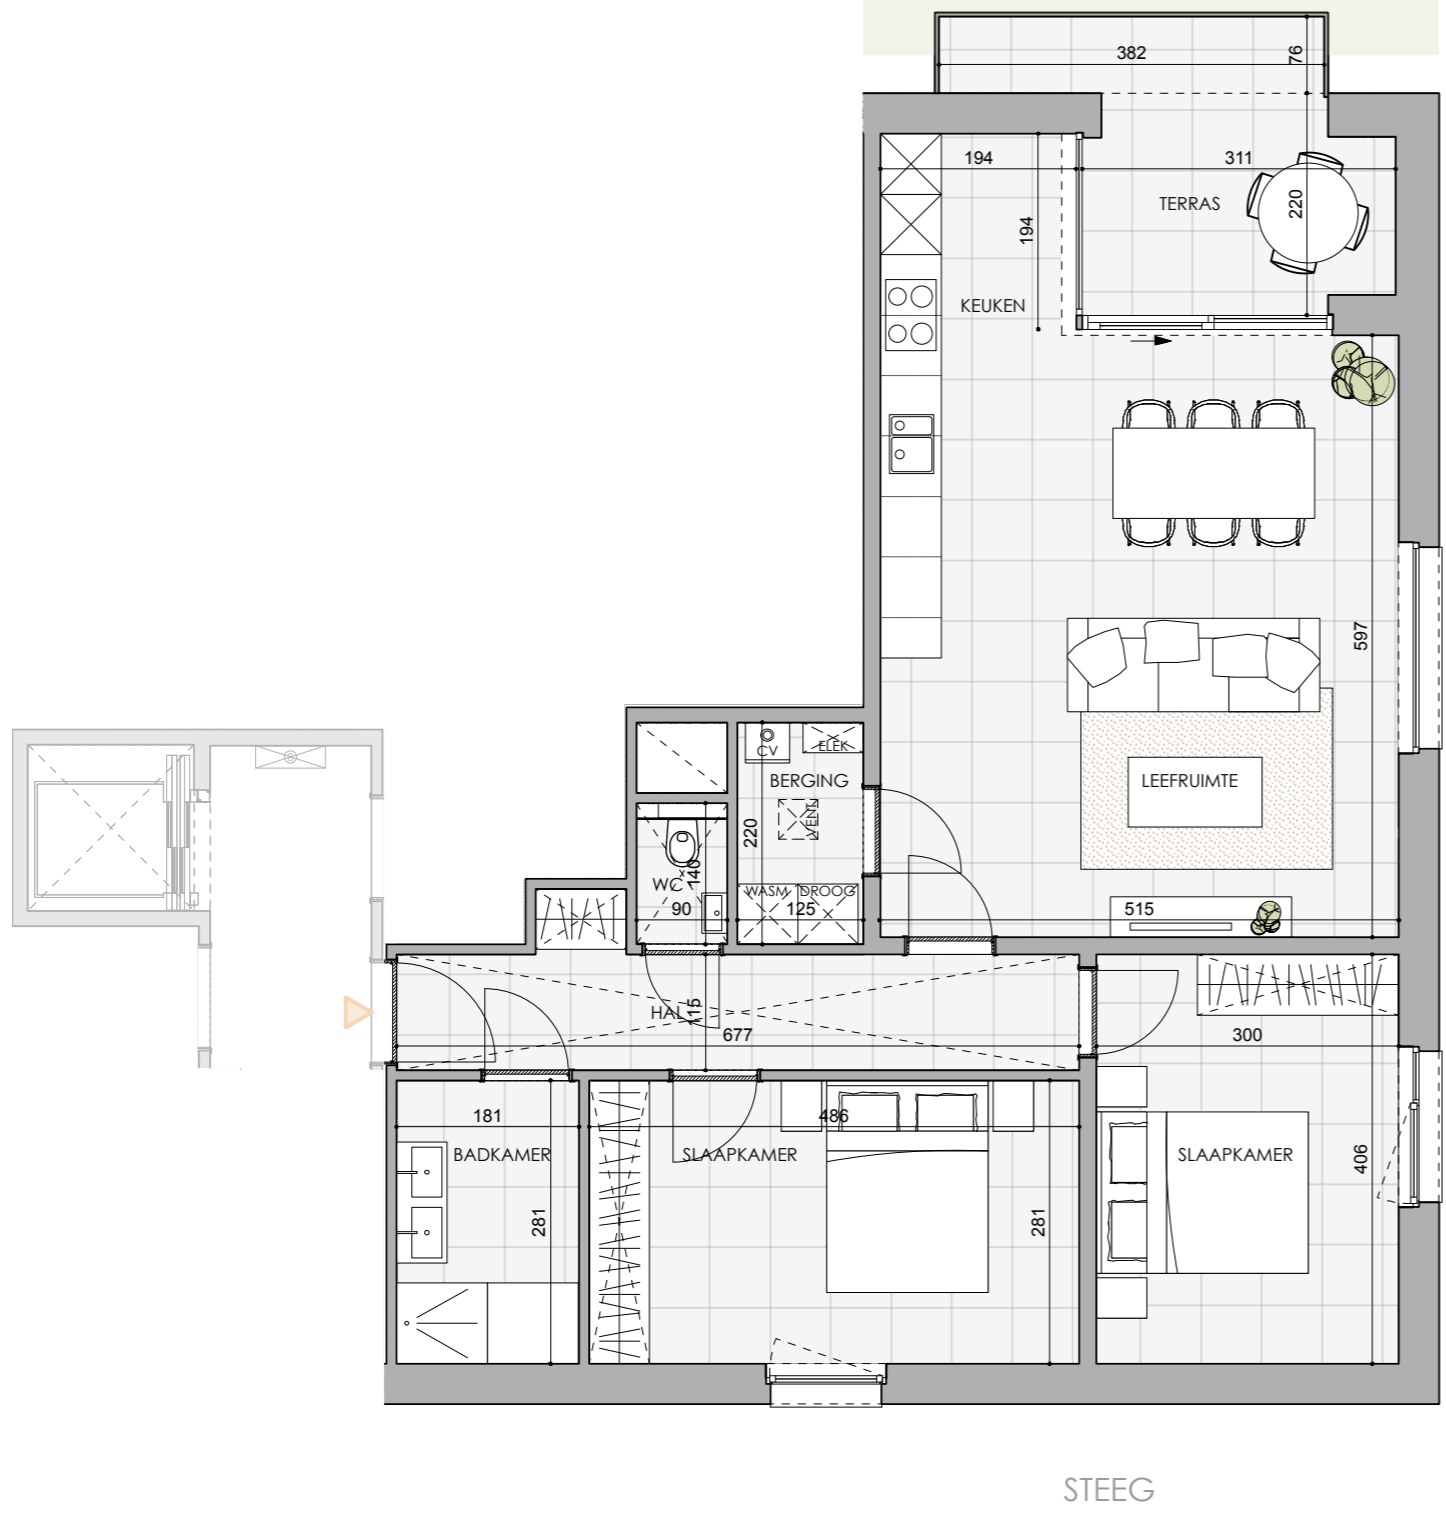

SITUERING

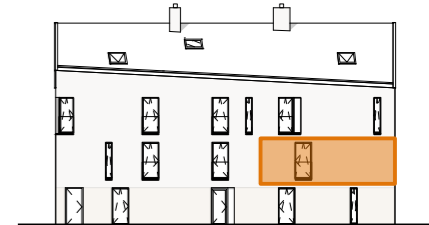


VOORGEVEL

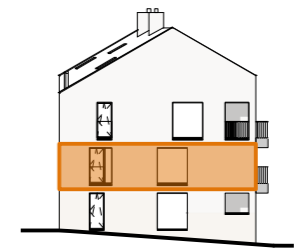

ZIJGEVEL



ACHTERGEVEL  
 SCHAAL 1/500

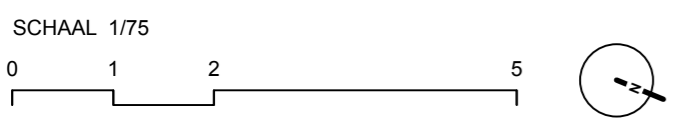

**DECLERCK - DAELS | DUGARDYN ARCHITECTEN**

Sint-Alfonsusstraat 8, 8800 Roeselare  
 T +32 51 20 61 04  
 W www.declerck-daels.be

Spinolarei 10, 8000 Brugge  
 T +32 50 33 29 06  
 W www.architectdugardyn.be

HANDTEKENING arch

*Dit verkoopplan is indicatief. De keukenopstelling is een voorstel van inrichting. Bepalingen van het verkooplastenboek zijn prioritair ten opzichte van het verkoopplan. De afmetingen en oppervlaktes zijn indicatief en niet bindend. De BVO (=bruto vloeroppervlakte) is inclusief de buitenmuren, de binnenmuren, technische kokers, het terras en de helft van de gemene muren. Alle meubilair en toebehoren zijn illustratief en maken geen deel uit van de verkoopovereenkomst.*

DATUM

HANDTEKENING

Poortakkerstraat 94  
 9051 Gent  
 T +32 9 242 90 30  
 W www.caaap.be  
 E info@caaap.be

