


F' 1.01

BVO

app. 85,82 m²

terras 8,66 m²

GULDEN ROOS

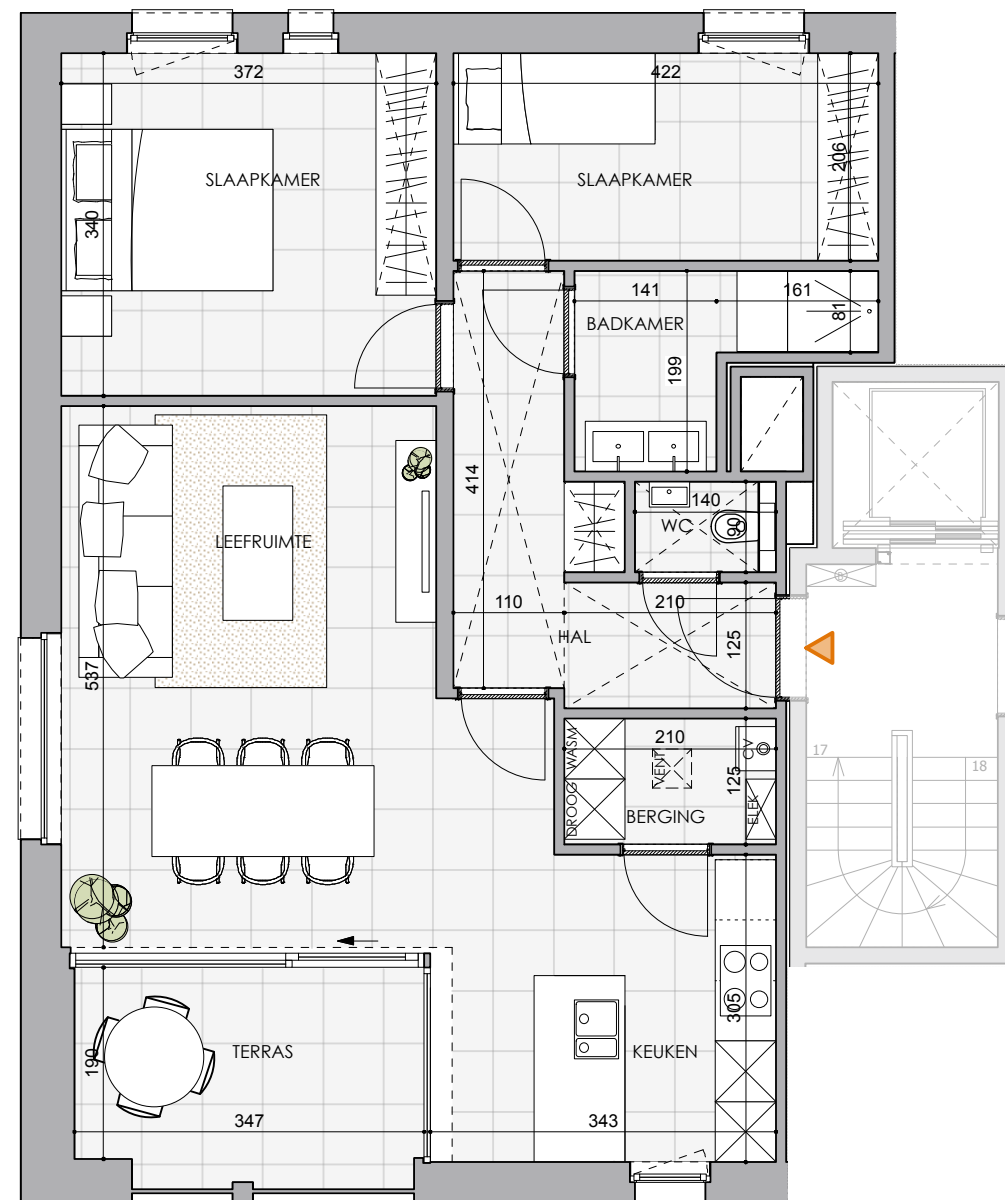


STEEG

SCHAAL 1/75



SITUERING

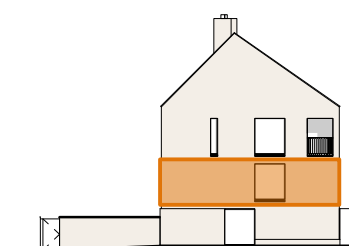

ZIJGEVEL



VOORGEVEL



ACHTERGEVEL

SCHAAL 1/500

DECLERCK - DAELS |
DUGARDYN ARCHITECTEN

Sint-Alfonsusstraat 8, 8800 Roeselare
T +32 51 20 61 04
W www.declerck-daels.be

Spinolarei 10, 8000 Brugge
T +32 50 33 29 06
W www.architectdugardyn.be

HANDEKENING arch

Dit verkoopplan is indicatief. De keukenopstelling is een voorstel van inrichting. Bepalingen van het verkoopplanboek zijn prioritair ten opzichte van het verkoopplan. De afmetingen en oppervlaktes zijn indicatief en niet bindend. De BVO (=bruto vloeroppervlakte) is inclusief de buitenmuren, de binnenmuren, technische kokers, het terras en de helft van de gemene muren. Alle meubilair en toebehoren zijn illustratief en maken geen deel uit van de verkoopsovereenkomst.

DATUM

HANDEKENING

Poortakkerstraat 94
9051 Gent
T +32 9 242 90 30
W www.caaap.be
E info@caaap.be

Caaap