



**F' 2.01**  
 BVO  
 app. 86,17 m<sup>2</sup>  
 terras 8,31 m<sup>2</sup>


# GULDEN ROOS

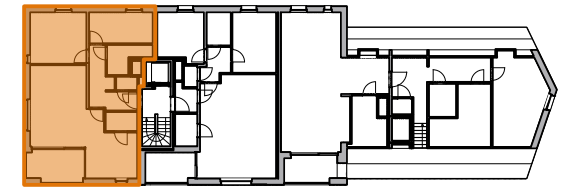

INPLANTING  
 0 5 10

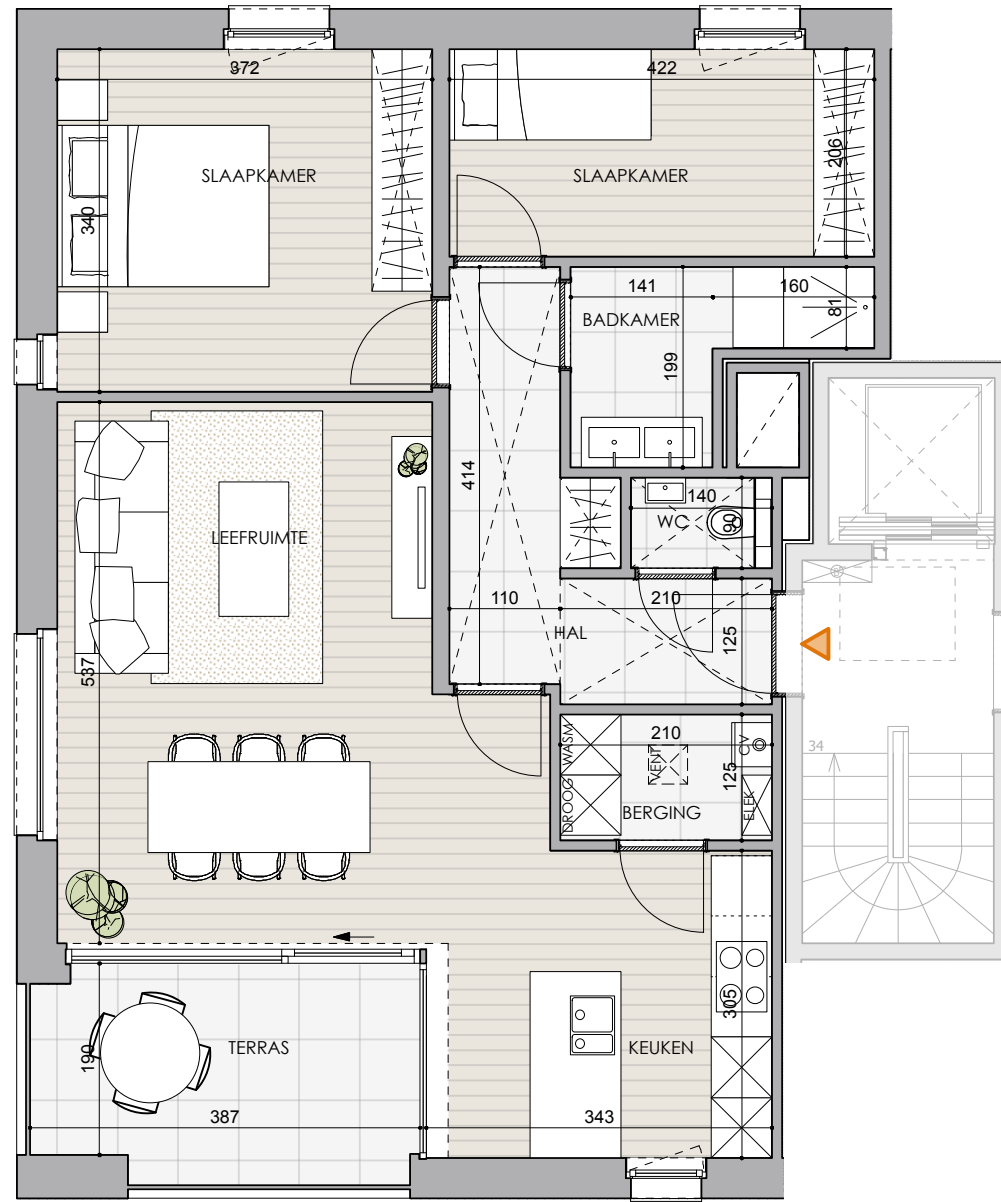

SITUERING

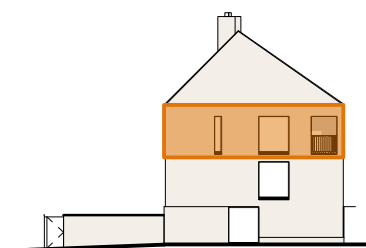

ZIJGEVEL



VOORGEVEL



ACHTERGEVEL  
 SCHAAL 1/500



**DECLERCK - DAELS | DUGARDYN** ARCHITECTEN

Sint-Alfonsusstraat 8, 8800 Roeselare  
 T +32 51 20 61 04  
 W www.declerck-daels.be

Spinolarei 10, 8000 Brugge  
 T +32 50 33 29 06  
 W www.architectdugardyn.be

HANDETEKening arch  
 Dit verkoopplan is indicatief. De keukenopstelling is een voorstel van inrichting. Bepalingen van het verkooplastenboek zijn prioritair ten opzichte van het verkoopplan. De afmetingen en oppervlaktes zijn indicatief en niet bindend. De BVO (=bruto vloeroppervlakte) is inclusief de buitenmuren, de binnenmuren, technische kokers, het terras en de helft van de gemene muren. Alle meubilair en toebehoren zijn illustratief en maken geen deel uit van de verkoopsovereenkomst.

DATUM HANDETEKening

Poortakkerstraat 94  
 9051 Gent  
 T +32 9 242 90 30  
 W www.caaap.be  
 E info@caaap.be

