



# GULDEN ROOS


**F' 3.01**  
 BVO  
 app. 150,07 m<sup>2</sup>  
 terras 15,44 m<sup>2</sup>

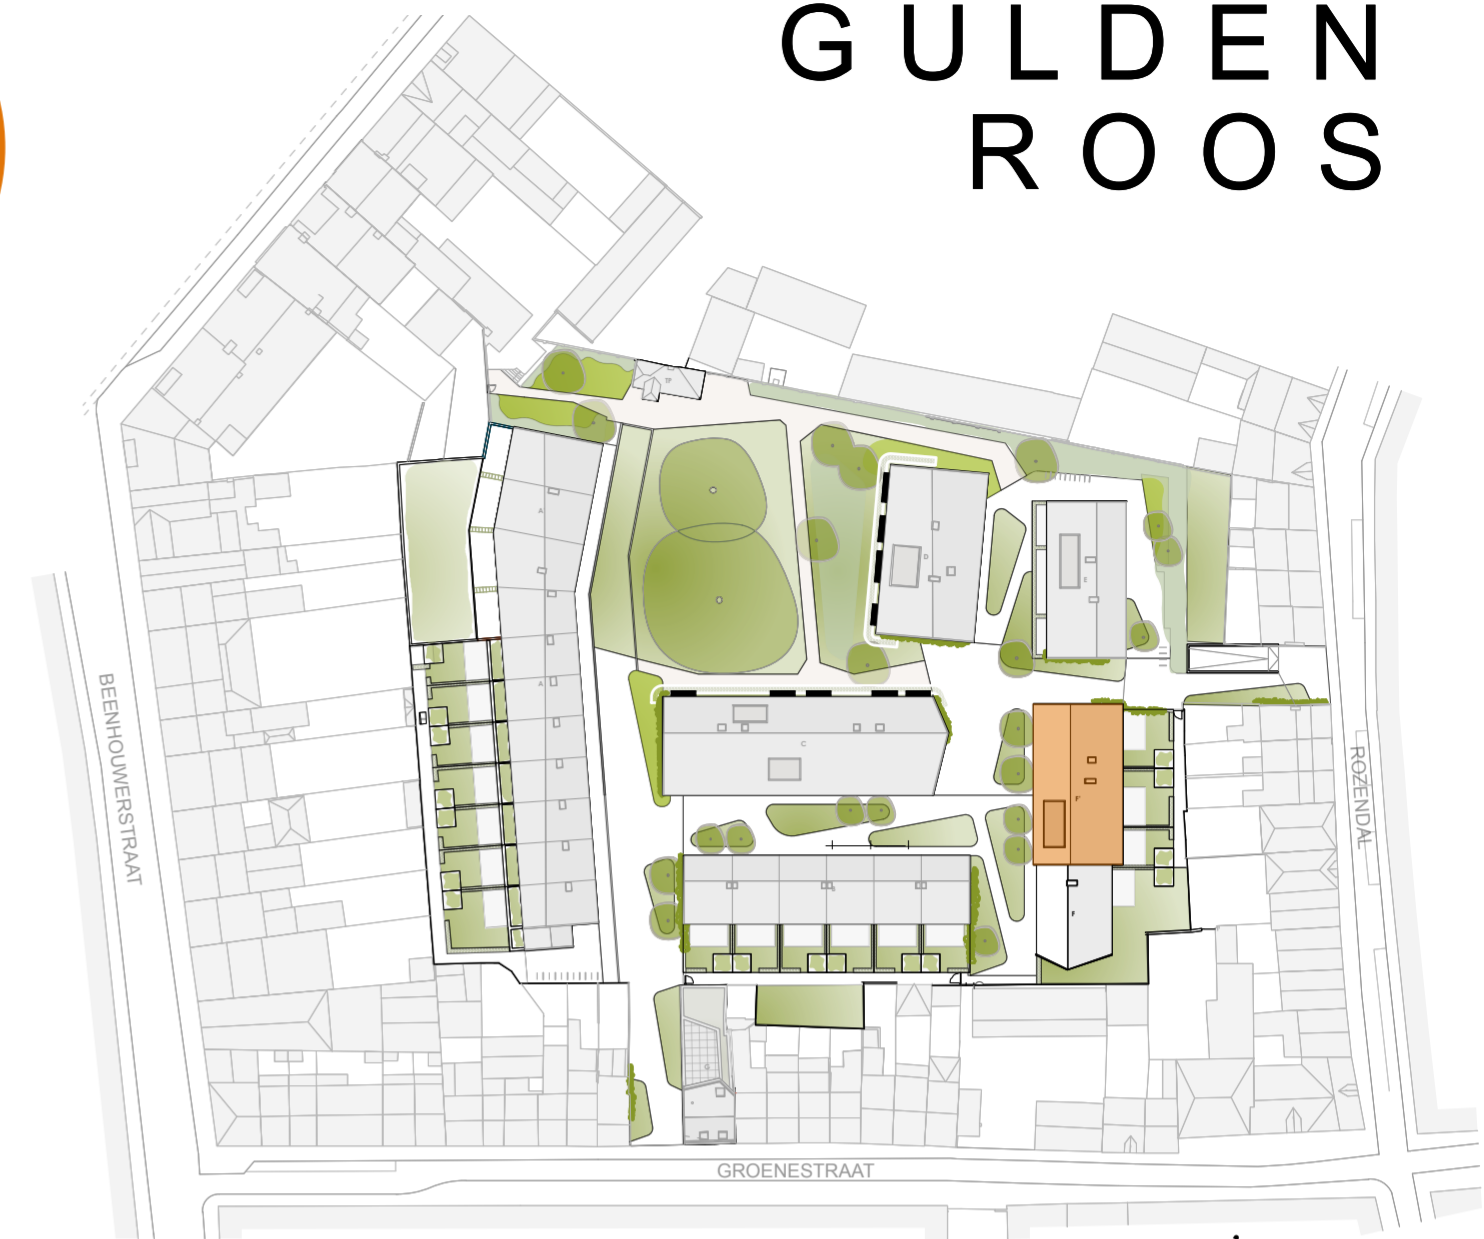


INPLANTING  
 0 5 10

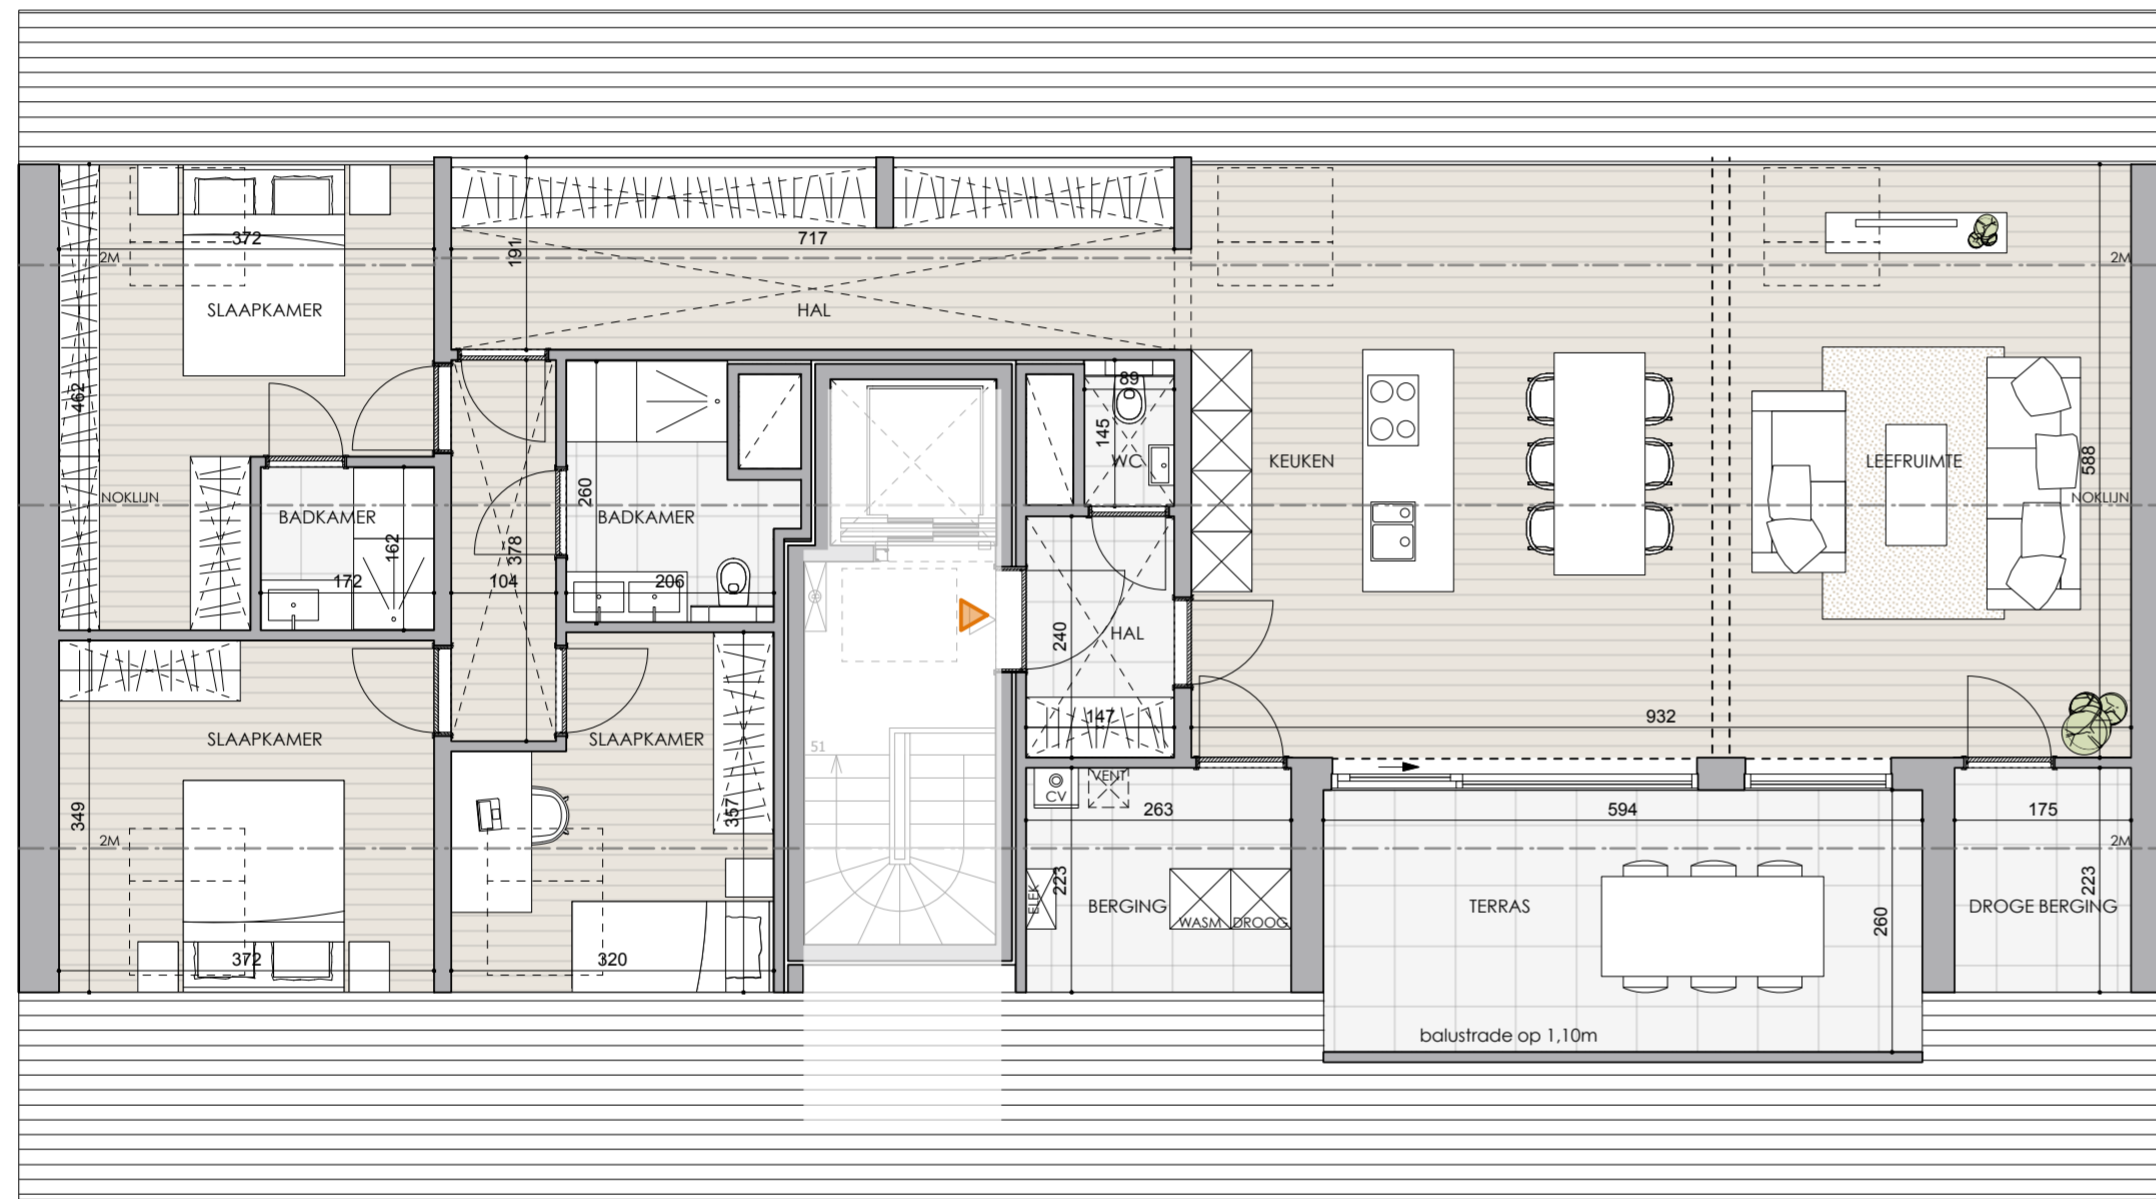

STEEG

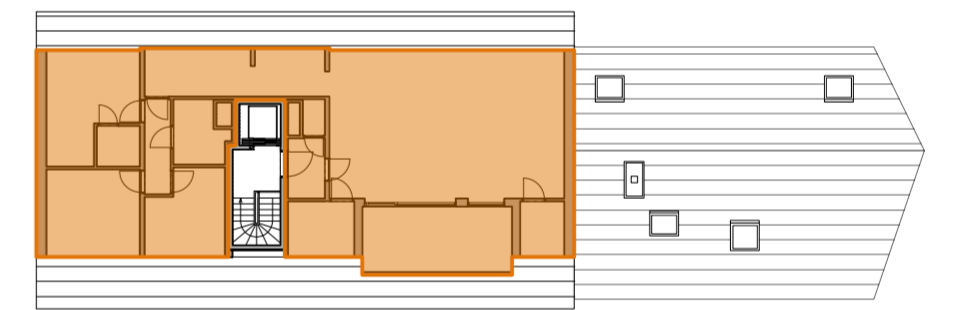



SITUERING

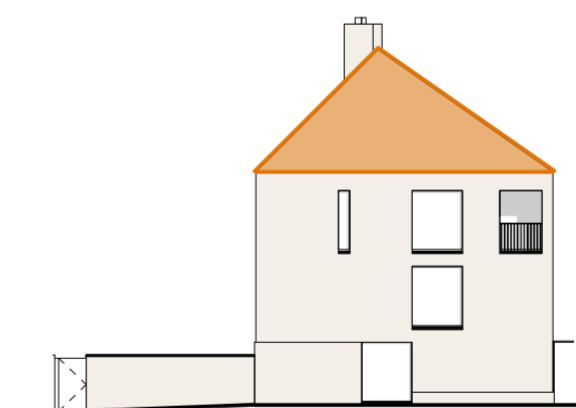

ZIJGEVEL



VOORGEVEL

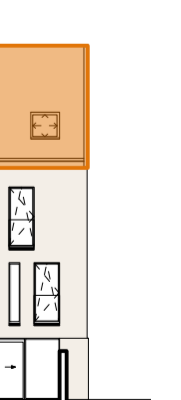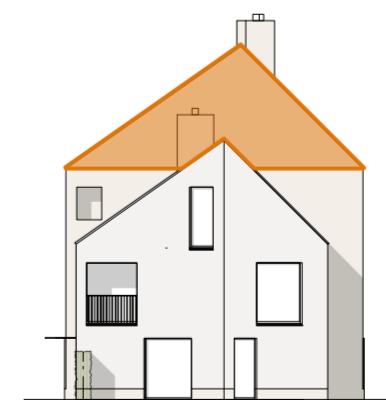

ACHTERGEVEL

SCHAAL 1/300



SCHAAL 1/75

**DECLERCK - DAELS | DUGARDYN** ARCHITECTEN

Sint-Alfonsusstraat 8, 8800 Roeselare  
 T +32 51 20 61 04  
 W www.declerck-daels.be  
 Spinolarei 10, 8000 Brugge  
 T +32 50 33 29 06  
 W www.architectdugardyn.be

HANDEKENING arch

Dit verkoopplan is indicatief. De keukenopstelling is een voorstel van inrichting. Bepaligen van het verkoopplanbezoek zijn prioritair ten opzichte van het verkoopplan. De afmetingen en oppervlaktes zijn indicatief en niet bindend. De BVO (=bruto vloeroppervlakte) is inclusief de buitenmuren, de binnenmuren, technische kokers, het terras en de helft van de gemene muren. Alle meubilair en toebehoren zijn illustratief en maken geen deel uit van de verkoopovereenkomst.

DATUM

HANDEKENING

Poortakkerstraat 94  
 9051 Gent  
 T +32 9 242 90 30  
 W www.caaap.be  
 E info@caaap.be

