



**F 2.01**

BVO  
app. 126,81 m<sup>2</sup>  
terras 7,53 m<sup>2</sup>

# GULDEN ROOS




INPLANTING  
0 5 10

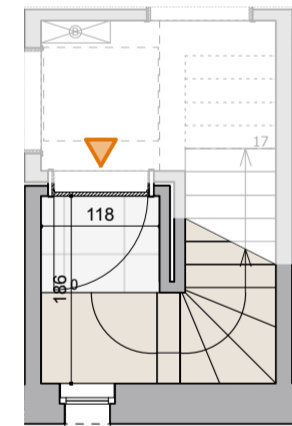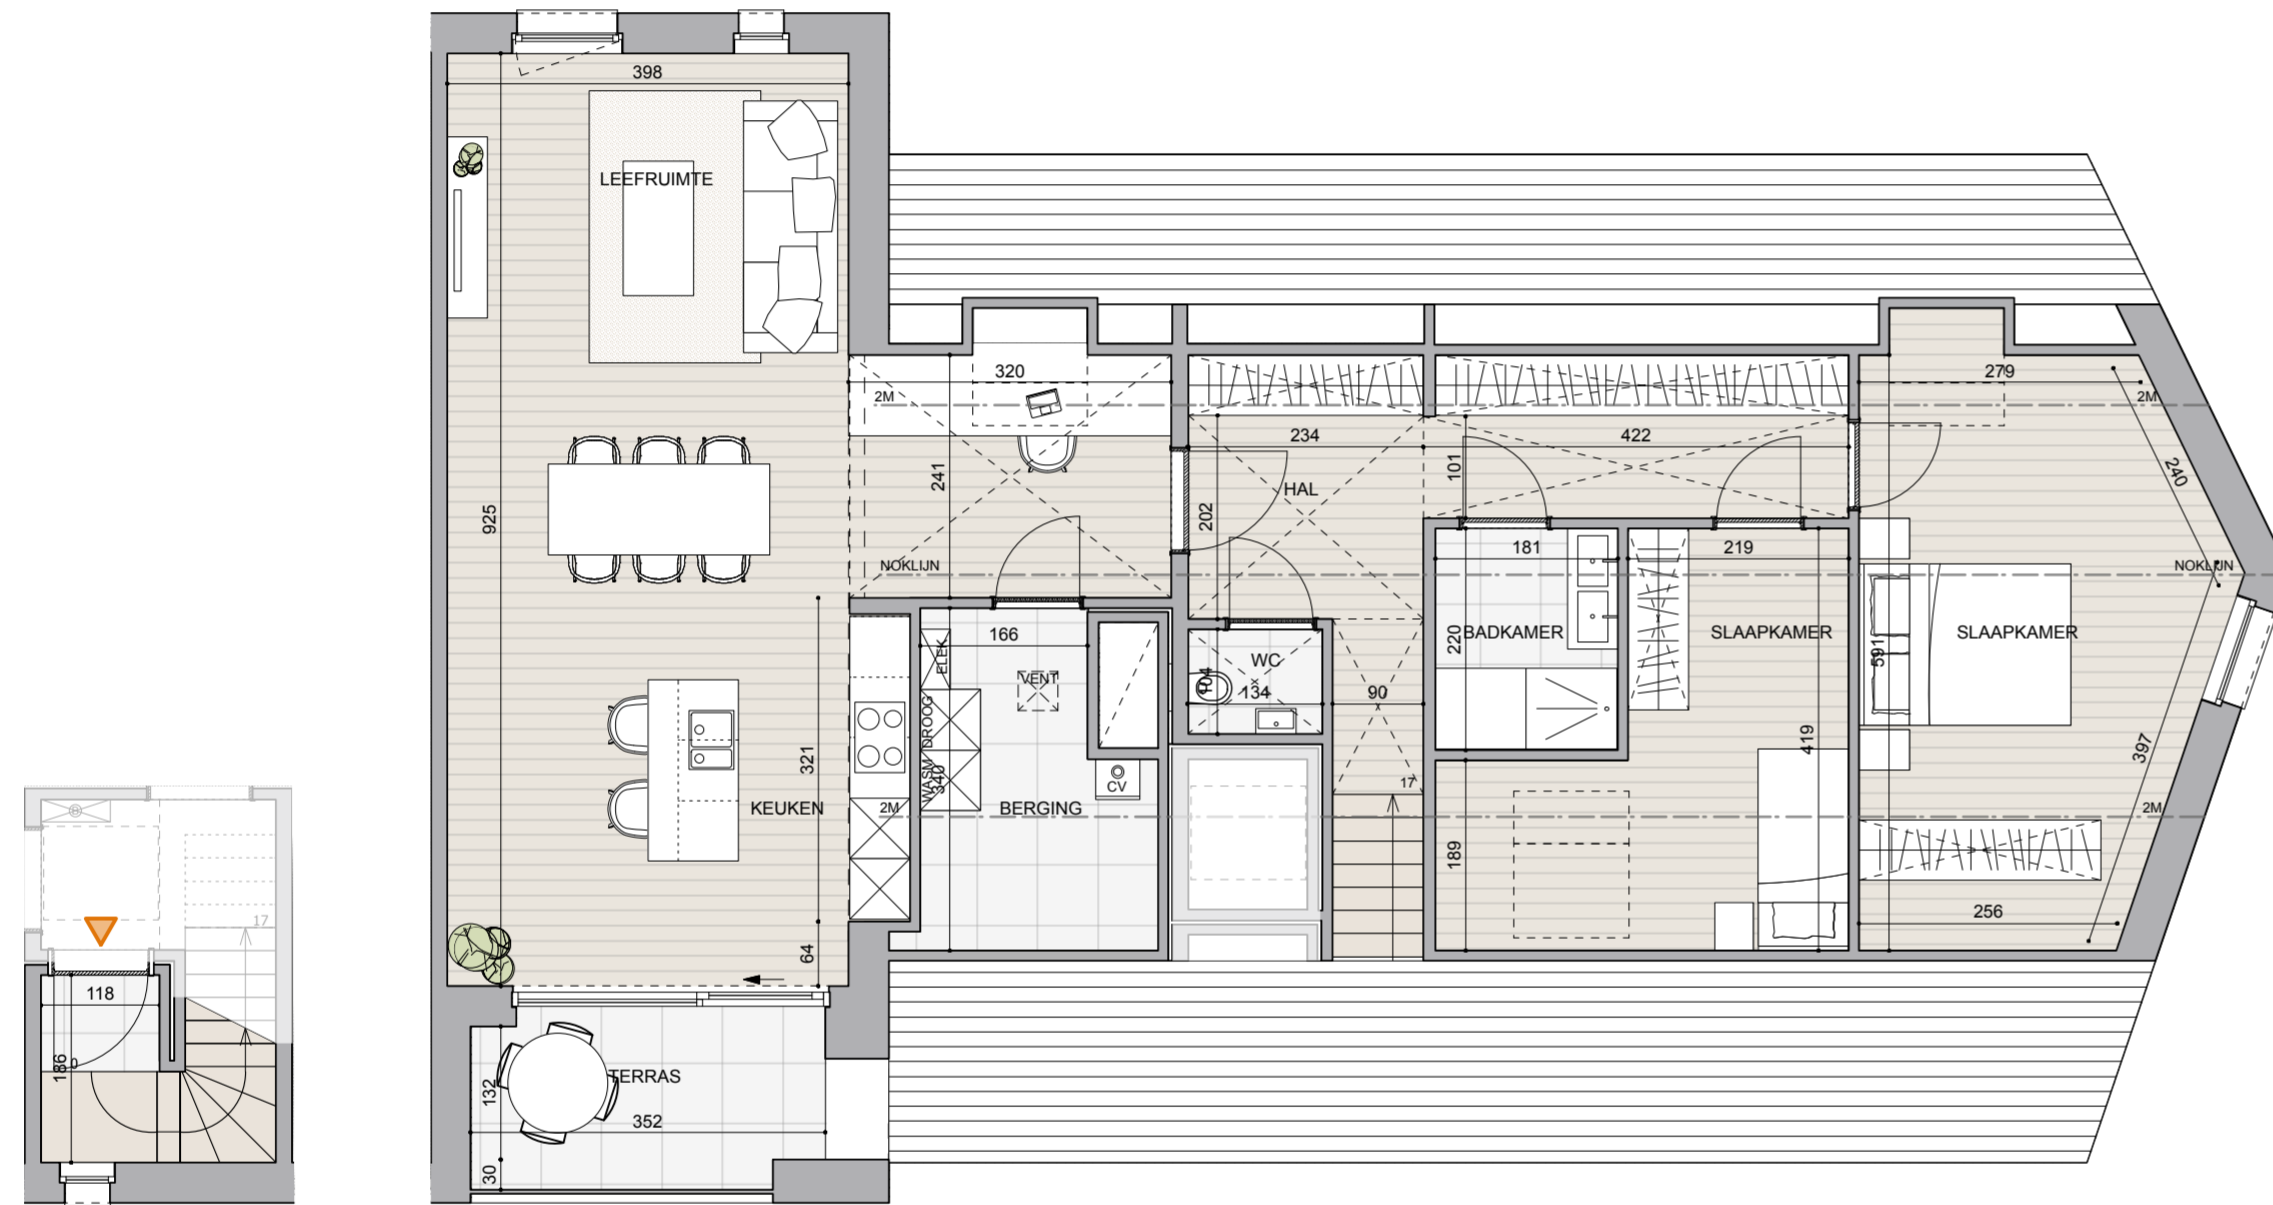

+1

+2


STEEG

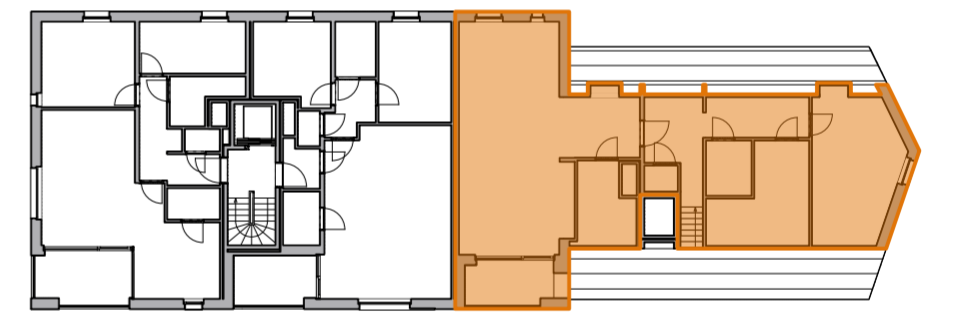

SITUERING



VOORGEVEL

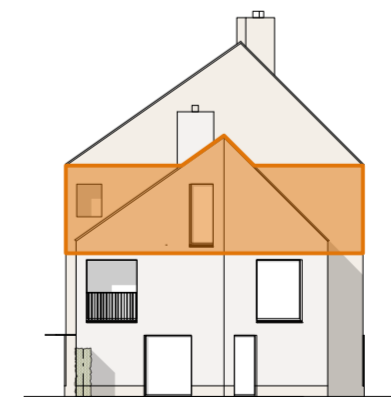

ZIJGEVEL



ACHTERGEVEL

SCHAAL 1/300

SCHAAL 1/75



**DECLERCK - DAELS |  
DUGARDYN ARCHITECTEN**

Sint-Alfonsusstraat 8, 8800 Roeselare  
T +32 51 20 61 04  
W [www.declerck-daels.be](http://www.declerck-daels.be)

Spinolarei 10, 8000 Brugge  
T +32 50 33 29 06  
W [www.architectdugardyn.be](http://www.architectdugardyn.be)

HANDTEKENING arch

Dit verkoopplan is indicatief. De keukenopstelling is een voorstel van inrichting. Bepalingen van het verkoopplanbeleg zijn prioritair ten opzichte van het verkoopplan. De afmetingen en oppervlaktes zijn indicatief en niet bindend. De BVO (=bruto vloeroppervlakte) is inclusief de buitenmuren, de binnenmuren, technische kokers en de helft van de gemene muren. Alle meubilair en toebehoren zijn illustratief en maken geen deel uit van de verkoopovereenkomst.

DATUM

HANDTEKENING

Poortakkerstraat 94  
9051 Gent  
T +32 9 242 90 30  
W [www.caaap.be](http://www.caaap.be)  
E [info@caaap.be](mailto:info@caaap.be)

**Caap**