



Normaalschool Lier | Verkoopplan praktijkruimte 2

PR2
BVO PRAKTIJK:
89,6m²

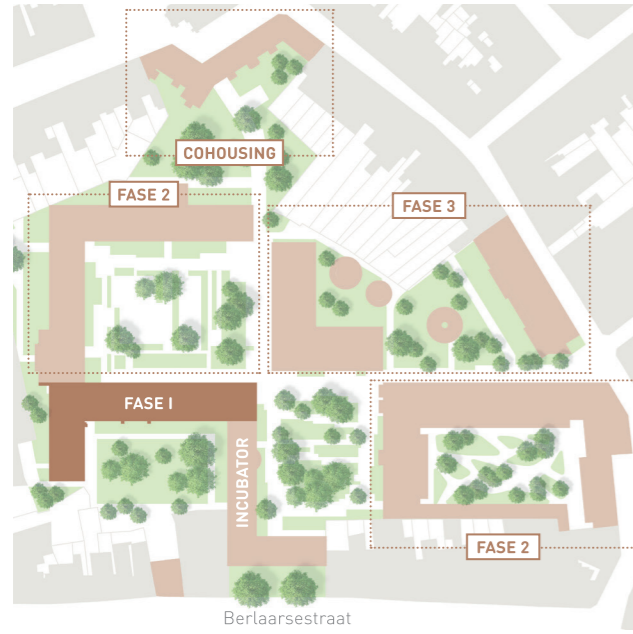


SITUERING

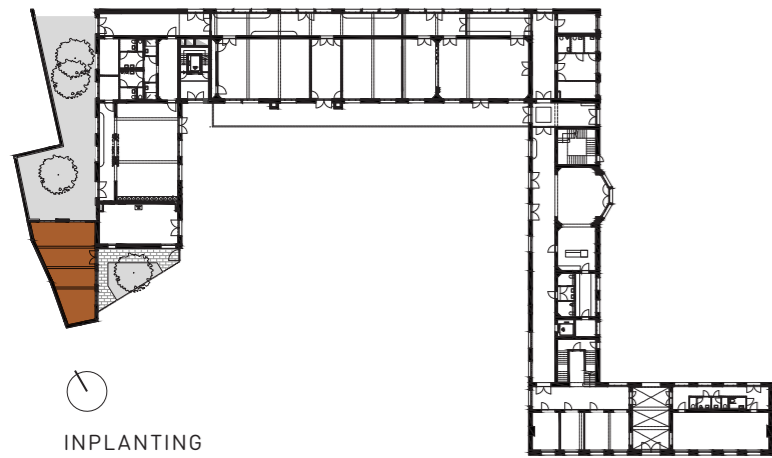

INPLANTING



GEVELAANZICHT OOST

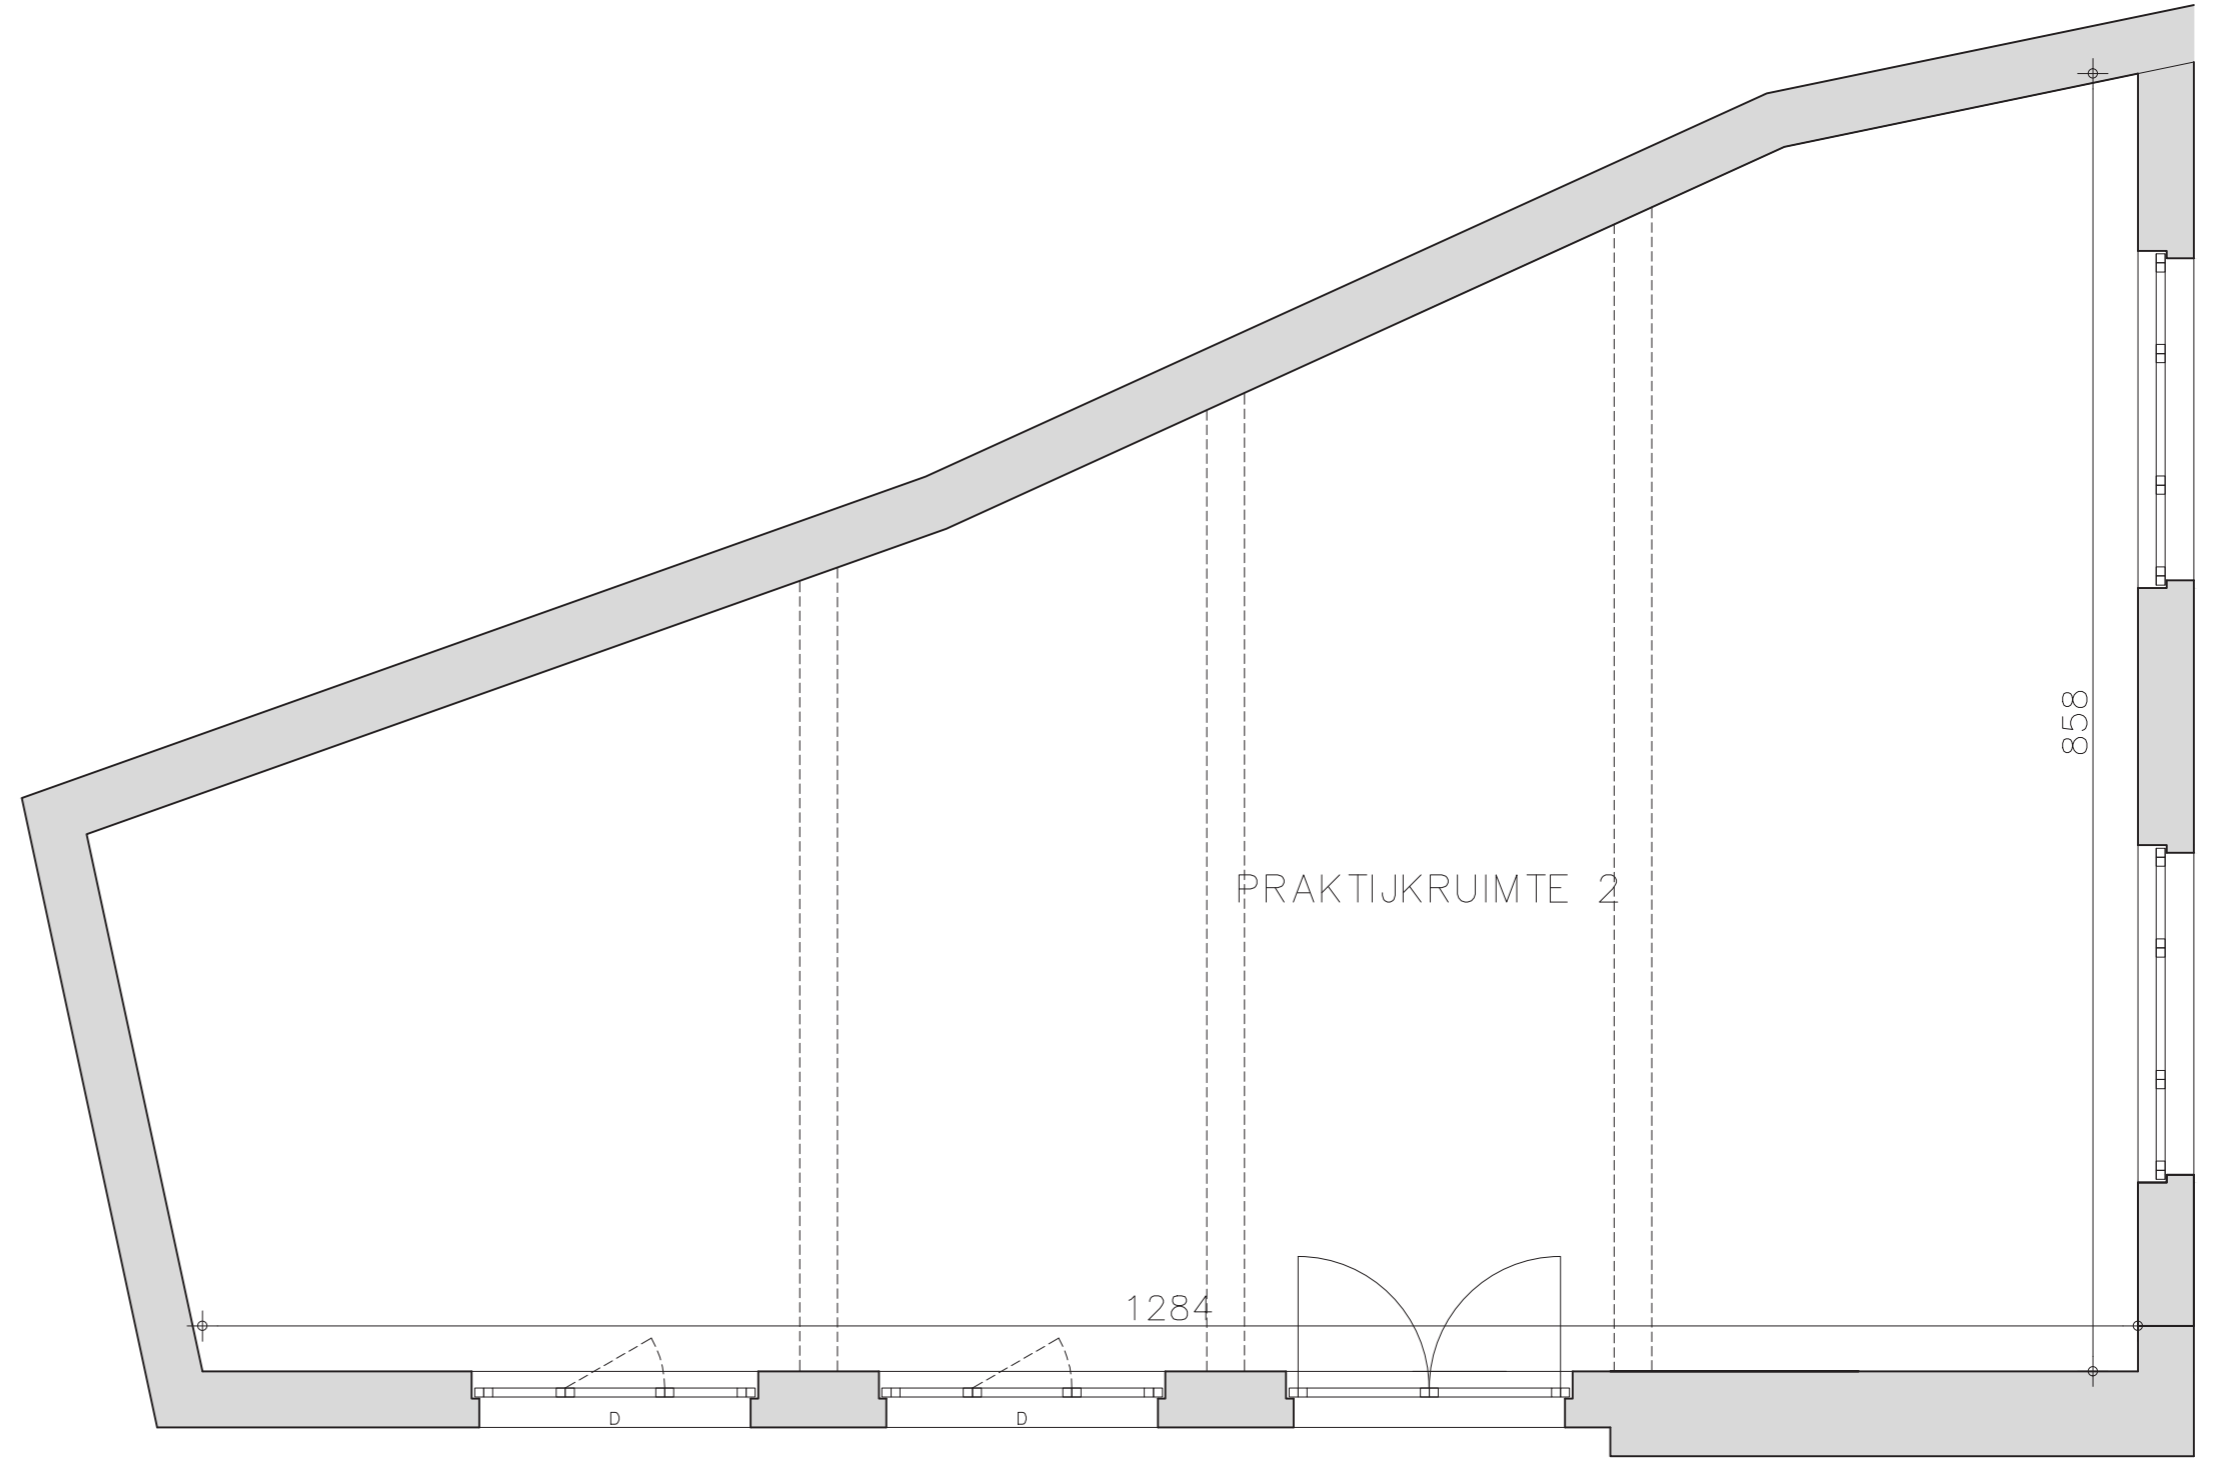

PLAN TOEGANG PRAKTIJKRUIMTE 2 - NIVEAU +0

1:50 0 0.5 1 2m